



Légende des espaces

- bureau
- circulation
- classe
- cuisine
- logement
- rangement
- réfectoire
- salle polyvalente
- sanitaires
- technique

4 Plan du RDC
EDL01 1 : 200

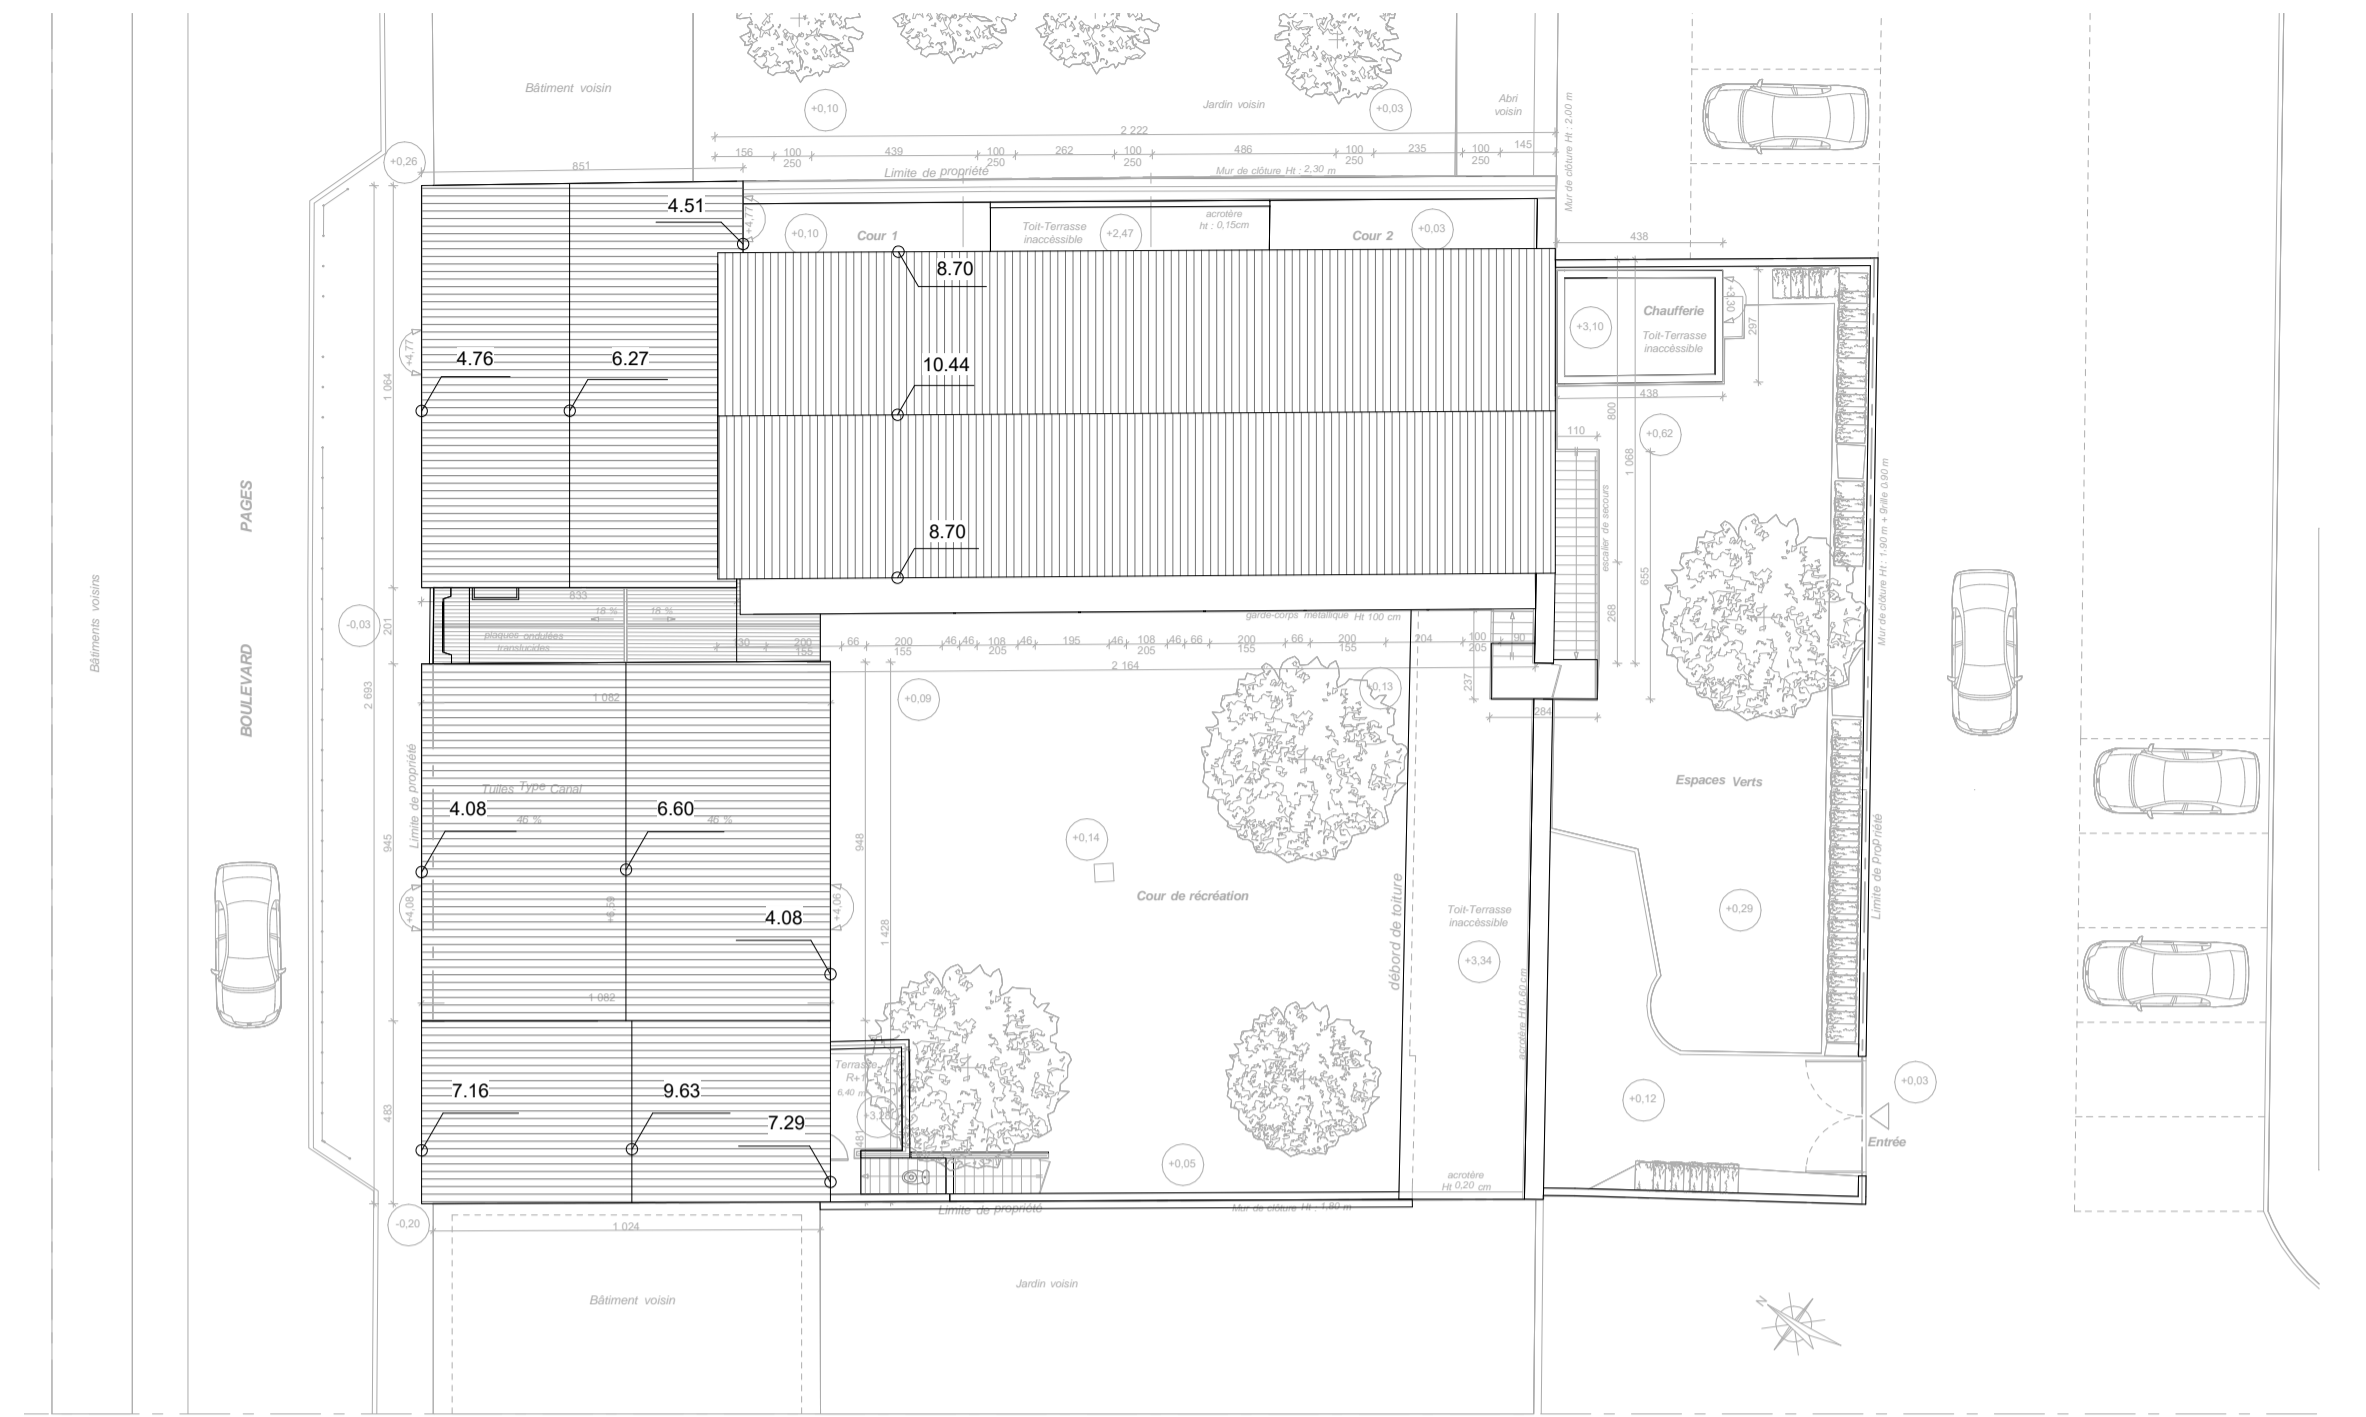


1 Plan de masse
EDL01 1 : 200

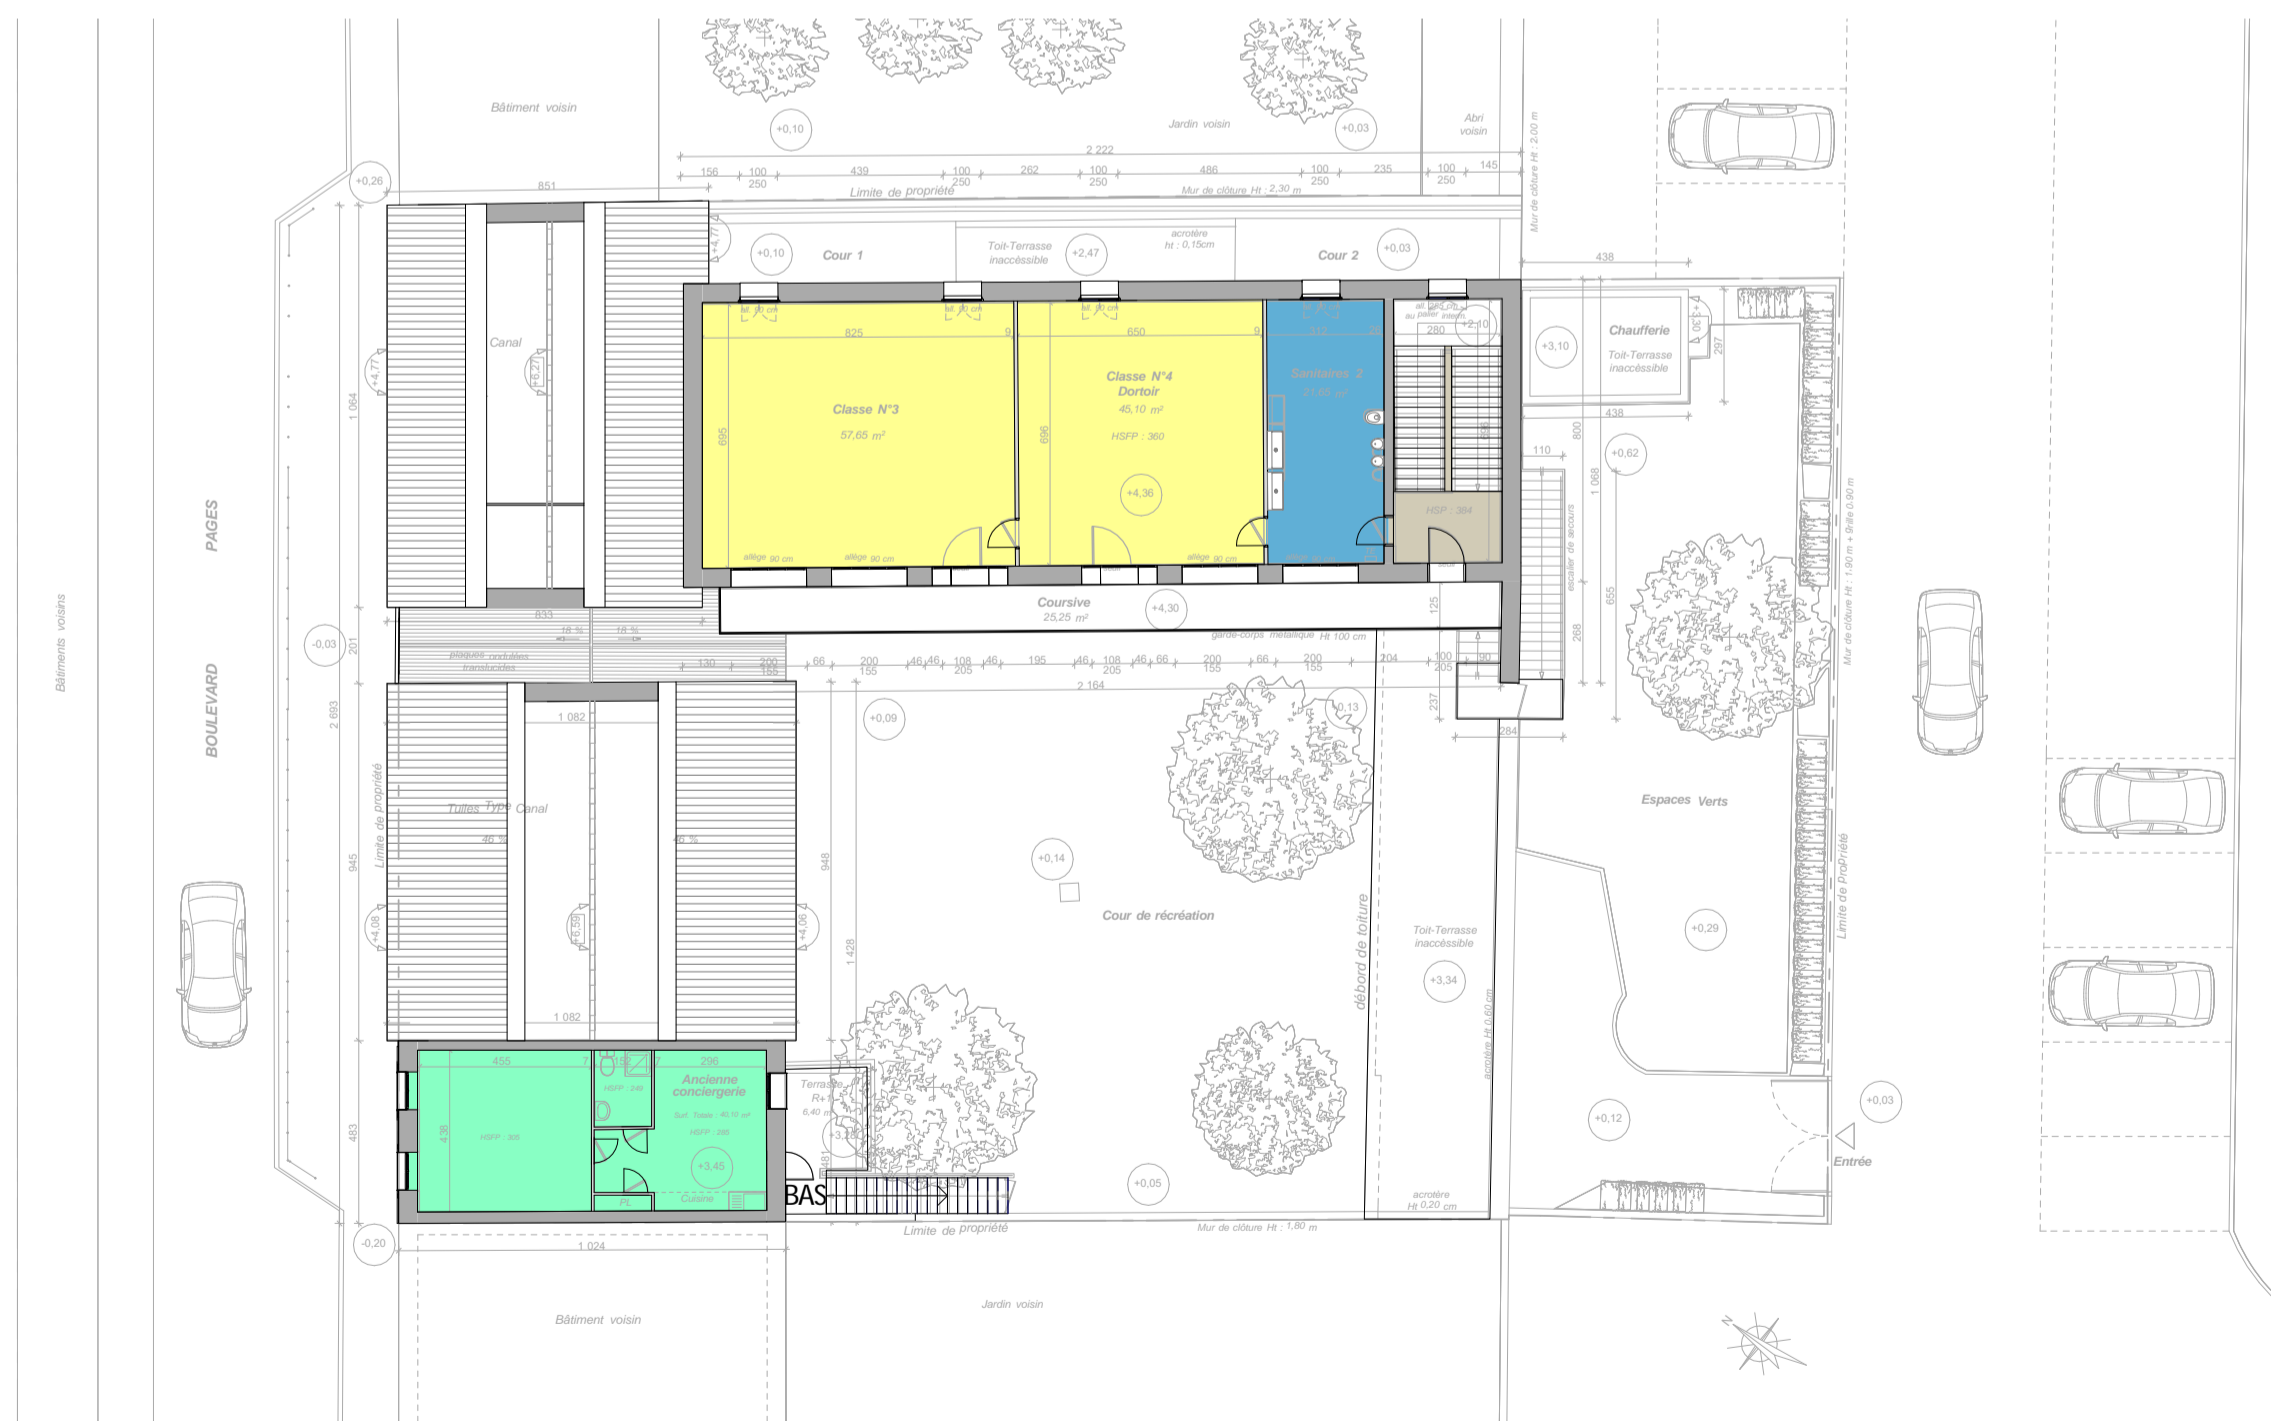

Légende des espaces

- bureau
- circulation
- classe
- cuisine
- logement
- rangement
- réfectoire
- salle polyvalente
- sanitaires
- technique

5 Plan du R+1
EDL01 1 : 200

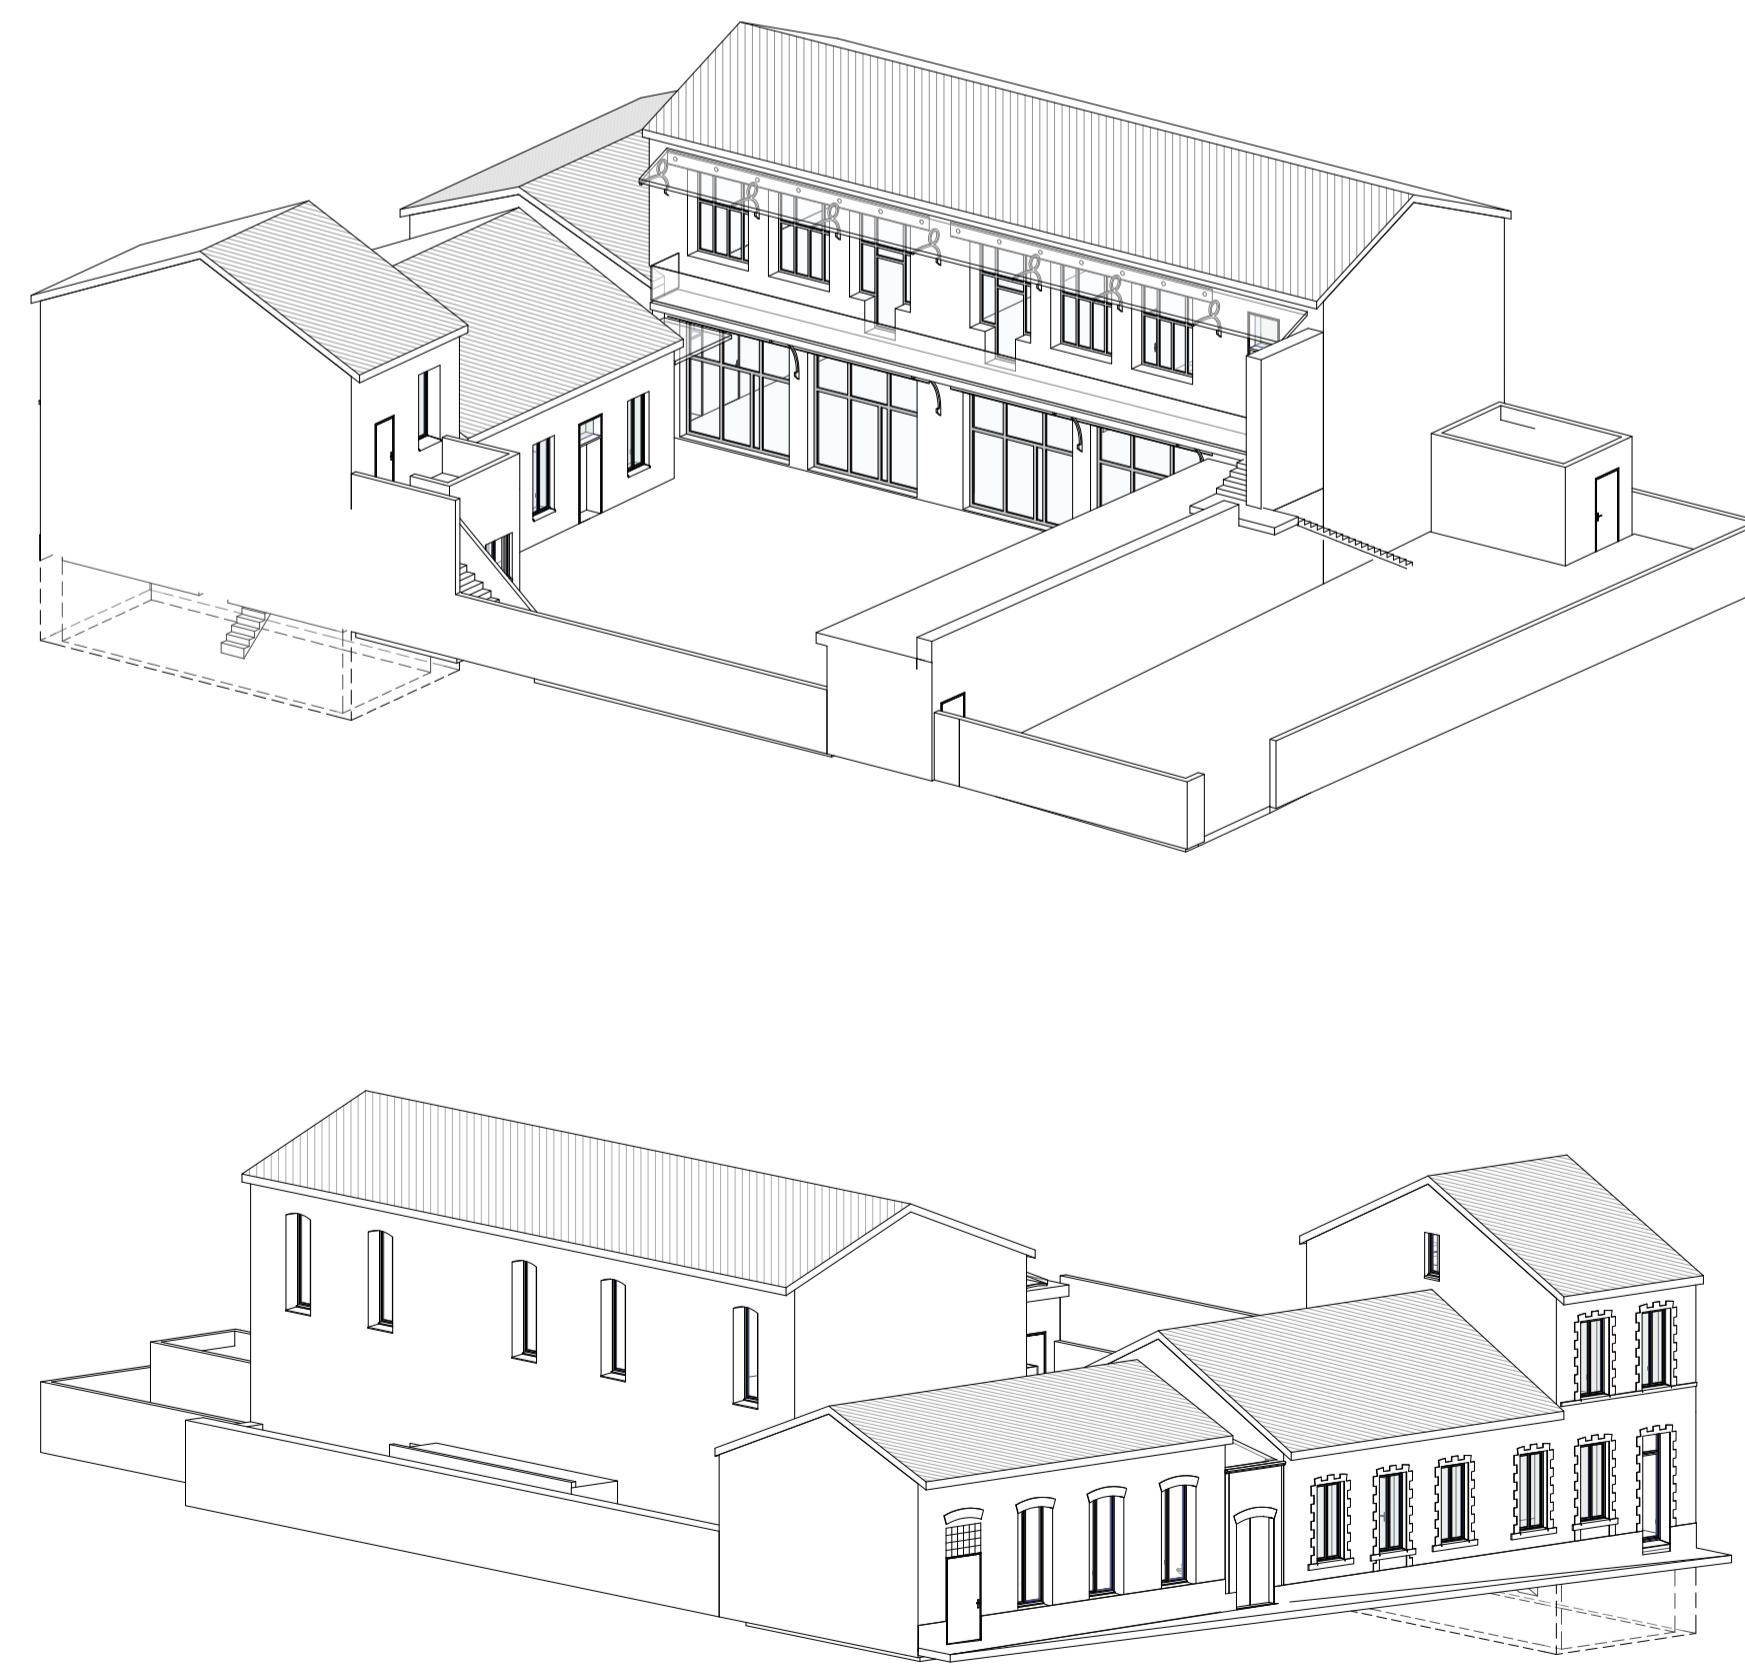

170704_E_STEMARG

Extension et rénovation école Ste Marguerite

10 bv Pagès - 13009 Marseille

MAITRE D'OUVRAGE
Ville de Marseille - DGAVE - DTB Sud
11, bv Dromel - 13009 Marseille

MAITRISE D'OEUVRE

28.04 architecture 28.04 ARCHITECTURE - ARCHITECTE MANDATAIRE 3, rue Lafon - 13006 Marseille T : 06 09 24 45 45 M : 2804architecture@gmail.com	BET BAT BE BAT - OPC 6, Bd de l'Espérance - 13013 Marseille T : 06 09 95 66 69 M : bruno.pluchino@be-bat.fr
I.G.TECH I.G. TECH - BUREAU D'ETUDES CFC/CA 220, rue Denis Papin - 13857 Aix-en-Provence T : 04 42 22 69 25 M : ig.tech@wanadoo.fr	
JACQUES SCHMITT - BUREAU D'ETUDES STRUCTURE 1 Impasse Saint Veran 04860 Pierrevet T : - M : f.schmitt@free.fr	
IGETEC - BUREAU D'ETUDES ACOUSTIQUES 2, boulevard des Aislers - 13009 Marseille T : 04 91 22 29 62 M : contact@igetec-acoustique.fr	

Indice	Description	Date

PRO

Etat des lieux

EMETTEUR	FORMAT	TYPE	ECH	DATE	INDICE	NUMERO DOCUMENT
28.04 architecture	A1		1 : 200	14/11/2018	3	EDL01