


PORTE 120X316		PORTE 100X300		PORTE 95X300		PORTE 100x330	
Quantité	1	Quantité	1	Quantité	1	Quantité	2
Châssis	acier laqué blanc	Châssis	acier laqué blanc	Châssis	acier laqué blanc	Châssis	aluminium laqué blanc
Pose	en tableau sur précadre	Pose	en tableau sur précadre	Pose	en tableau sur précadre	Pose	en tableau sur précadre
Vitrage	44.2/16/44.2 - Argon	Vitrage	44.2/16/44.2 - Argon	Vitrage	44.2/16/44.2 - Argon	Vitrage	44.2/16/44.2 - Argon
Spécification	vitrage de sécurité sur 2 faces	Spécification	vitrage de sécurité sur 2 faces	Spécification	vitrage de sécurité sur 2 faces	Spécification	vitrage de sécurité sur 2 faces

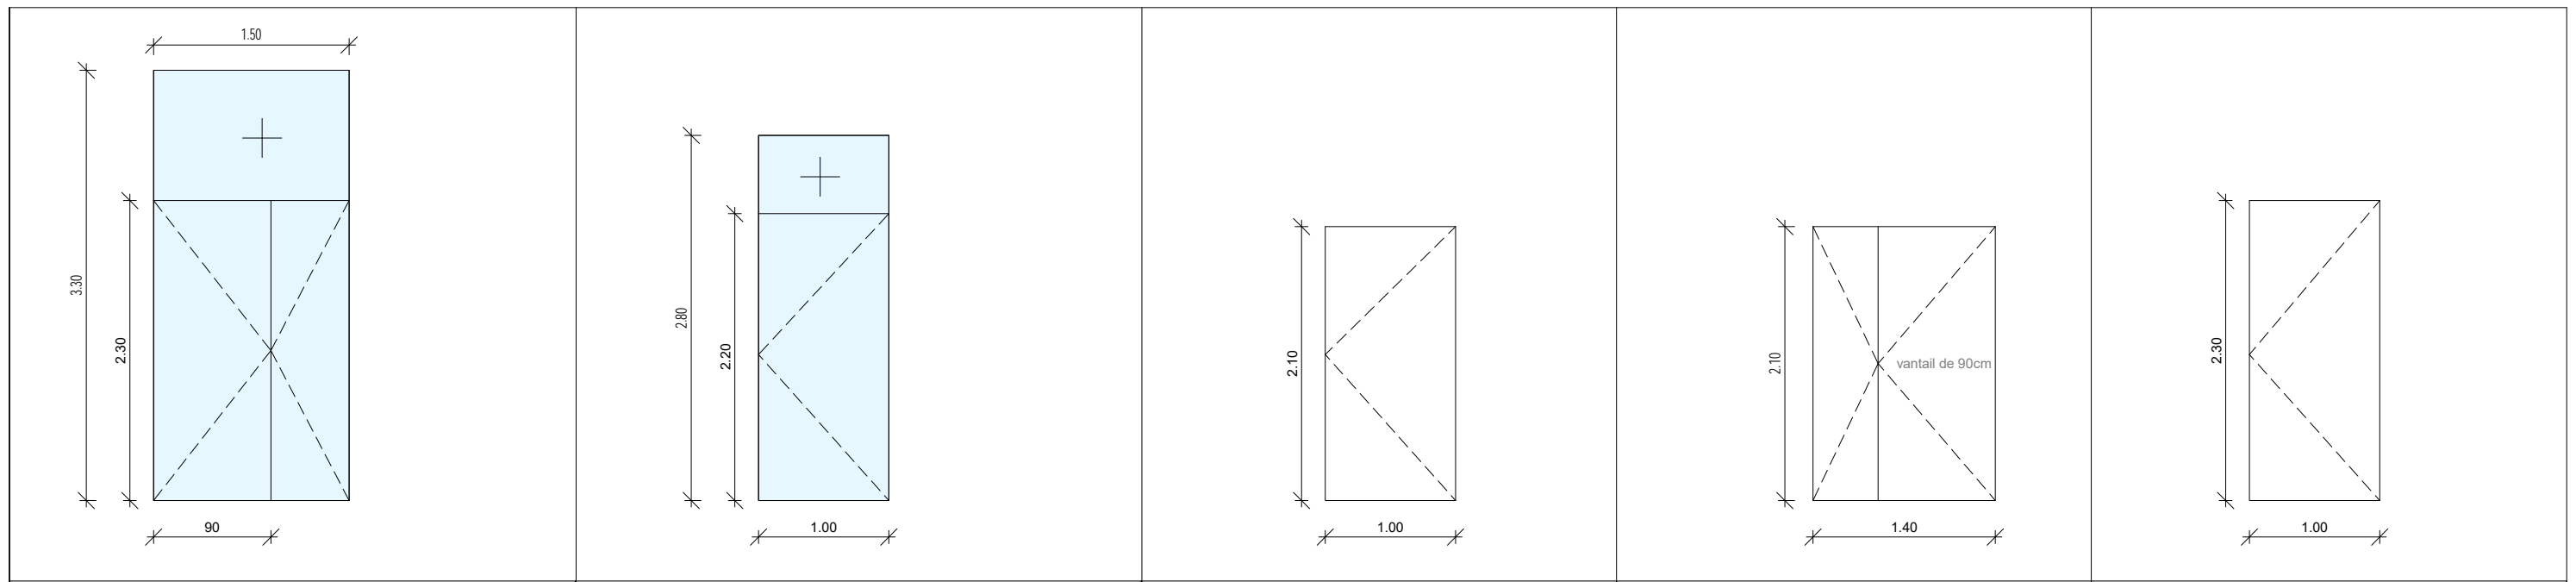


PORTE VITREE 150x330		PORTE VITREE 100X280		PORTE 100X210		PORTE 140X210		PORTE 100X230	
Quantité	1	Quantité	1	Quantité	1	Quantité	1	Quantité	1
Châssis	aluminium laqué blanc	Châssis	aluminium laqué blanc	Châssis	aluminium laqué blanc	Châssis	acier thermolaqué blanc	Châssis	aluminium laqué blanc
Pose	en tableau sur précadre	Pose	en tableau sur précadre	Pose	en tableau sur précadre	Pose	en tableau sur précadre	Pose	en tableau sur précadre
Vitrage	44.2/16/44.2 - Argon	Vitrage	44.2/16/44.2 - Argon	Vitrage	-	Vitrage	-	Vitrage	-
Spécification	vitrage de sécurité sur 2 faces	Spécification	vitrage de sécurité sur 2 faces	Spécification	-	Spécification	-	Spécification	-

PRO


INFORMATIONS

Carnet de menuiseries
Ref. 170704_E_STEMARG


EMETTEUR	FORMAT	TYPE	ECH.	DATE	INDICE	NUMERO DOCUMENT
28.04 architecture	A3	DT	1 : 50	22/11/2018	3	DT01

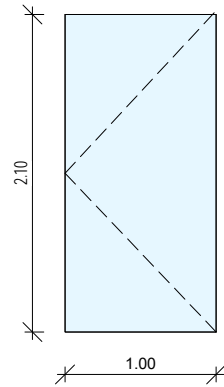


PORTE VITREE 100x210	
Quantité	7 (dont 4 CF1/2h)
Châssis	aluminium laqué blanc
Pose	en tableau sur précadre
Vitrage	44.2/16/44.2 - Argon
Spécification	vitrage de sécurité sur 2 faces

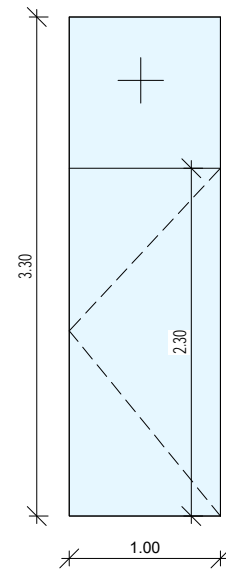


PORTE VITREE 100x330 - CF1/2h	
Quantité	1
Châssis	aluminium laqué blanc
Pose	en tableau sur précadre
Vitrage	44.2/16/44.2 - Argon
Spécification	vitrage de sécurité sur 2 faces

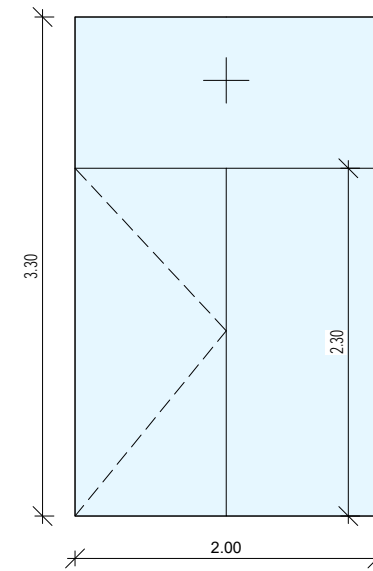


PORTE VITREE 200x330 - CF1/2h	
Quantité	3
Châssis	aluminium laqué blanc
Pose	en tableau sur précadre
Vitrage	44.2/16/44.2 - Argon
Spécification	vitrage de sécurité sur 2 faces

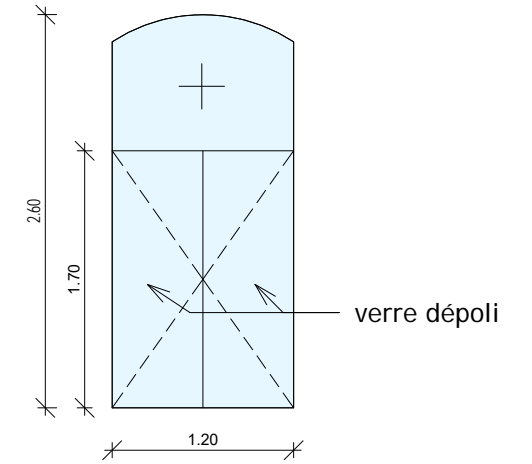


FENETRE 120X260	
Quantité	3
Châssis	aluminium laqué blanc
Pose	en tableau sur précadre
Vitrage	44.2/16/44.2 - Argon
Spécification	vitrage de sécurité sur 2 faces

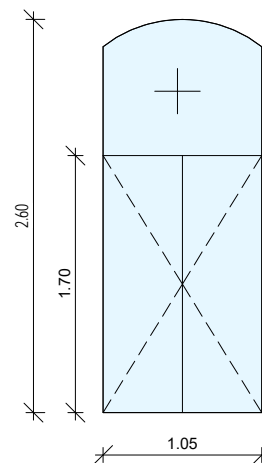

FENETRE 105X260	
Quantité	1
Châssis	aluminium laqué blanc
Pose	en tableau sur précadre
Vitrage	44.2/16/44.2 - Argon
Spécification	vitrage de sécurité sur 2 faces

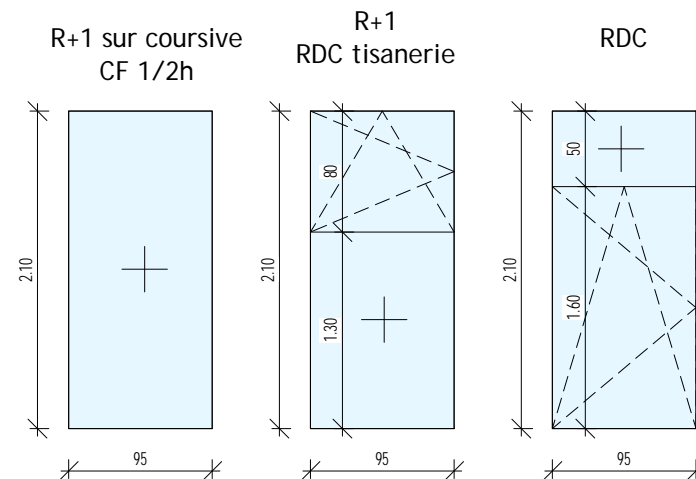


FENETRE 95x210	
Quantité	17
Châssis	aluminium laqué blanc
Pose	en tableau sur précadre
Vitrage	44.2/16/44.2 - Argon
Spécification	vitrage de sécurité sur 2 faces

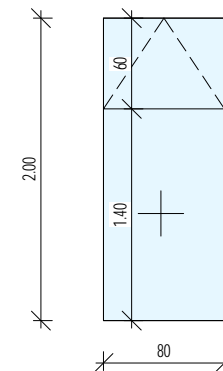

FENETRE 80x200	
Quantité	1
Châssis	aluminium laqué blanc
Pose	en tableau sur précadre
Vitrage	44.2/16/44.2 - Argon
Spécification	vitrage de sécurité sur 2 faces

Désenfumage

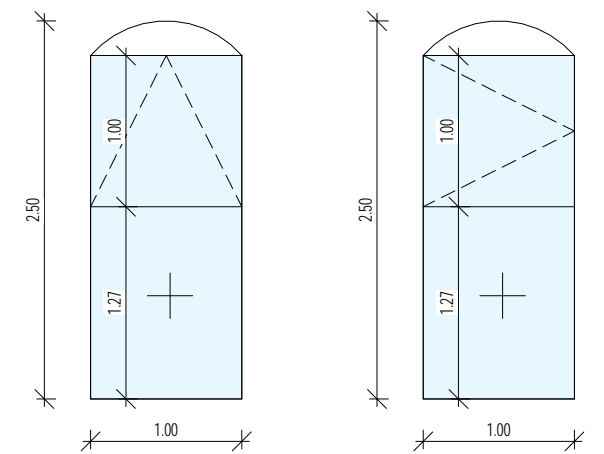

FENETRE 100x250	
Quantité	5
Châssis	aluminium laqué blanc
Pose	en tableau sur précadre
Vitrage	44.2/16/44.2 - Argon
Spécification	vitrage de sécurité sur 2 faces




PRO

Carnet de menuiseries

Ref. 170704_E_STEMARG

INFORMATIONS

EMETTEUR	FORMAT	TYPE	ECH.	DATE	INDICE	NUMERO DOCUMENT
28.04 architecture	A3	DT	1 : 50	22/11/2018	3	DT01.2

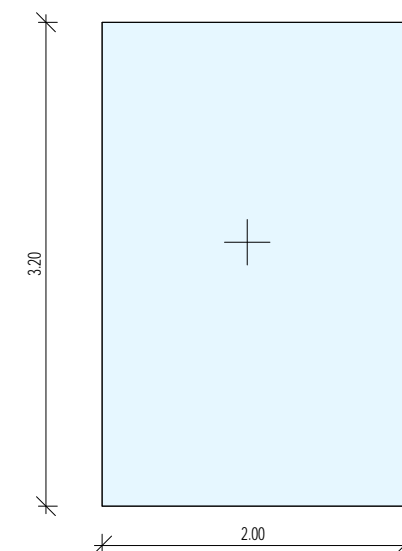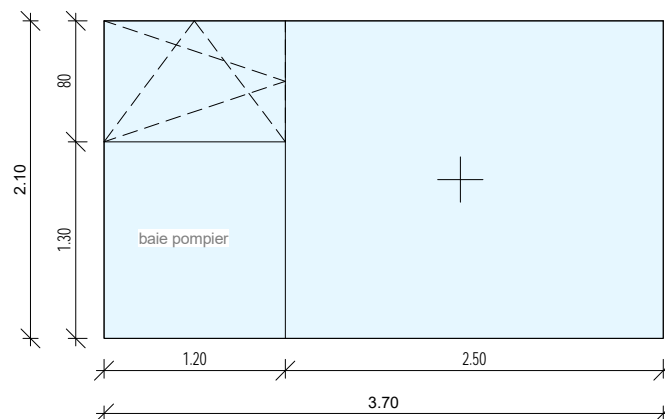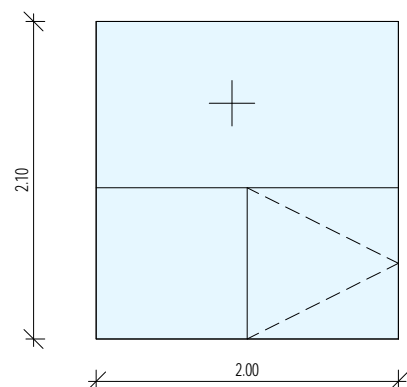

FENETRE 200x210		ELEMENT MENUISE 370x210		ELEMENT MENUISE 200x320	
Quantité	3	Quantité	1	Quantité	1
Châssis	aluminium laqué blanc	Châssis	aluminium laqué blanc	Châssis	aluminium laqué blanc
Pose	en tableau sur précadre	Pose	en tableau sur précadre	Pose	-
Vitrage	44.2/16/44.2 - Argon	Vitrage	44.2/16/44.2 - Argon	Vitrage	simple vitrage
Spécification	vitrage de sécurité sur 2 faces	Spécification	vitrage de sécurité sur 2 faces	Spécification	vitrage de sécurité


PRO

Carnet de menuiseries

Ref. 170704_E_STEMARG

INFORMATIONS

EMETTEUR	FORMAT	TYPE	ECH.	DATE	INDICE	NUMERO DOCUMENT
28.04 architecture	A3	DT	1 : 50	22/11/2018	3	DT01.3

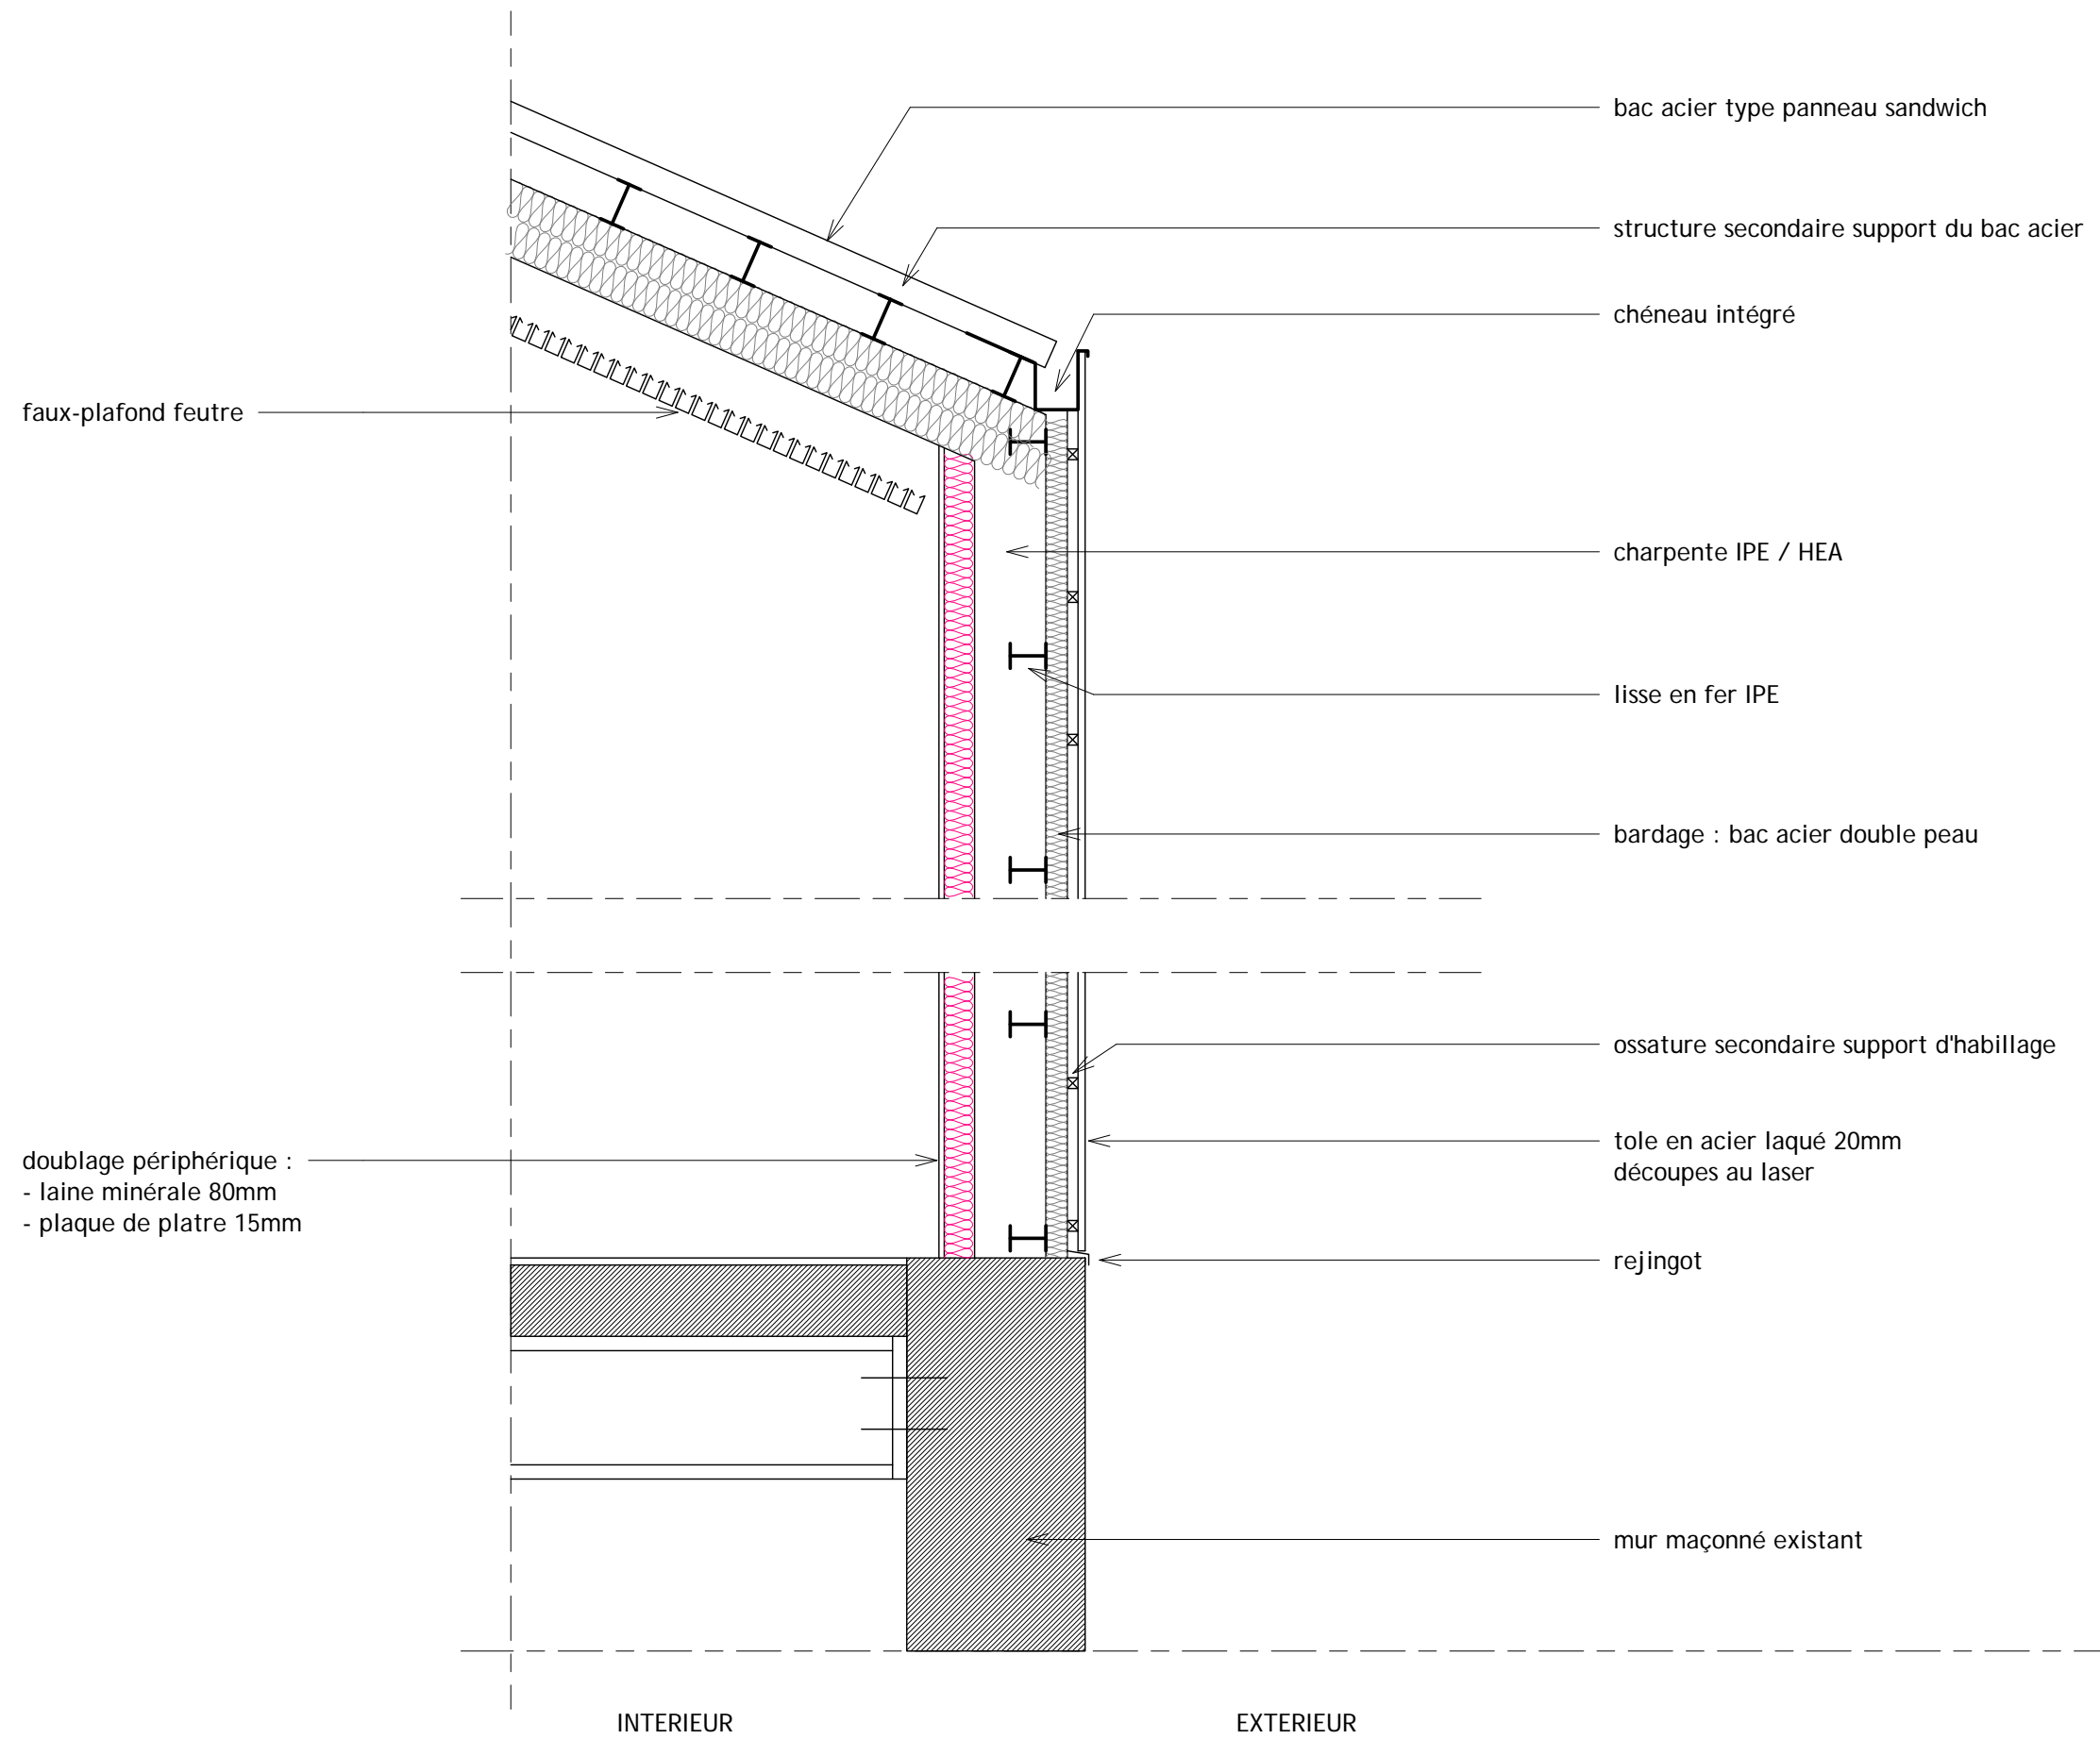

faux-plafond feutre

bac acier type panneau sandwich

structure secondaire support du bac acier

chêneau intégré

charpente IPE / HEA

lisse en fer IPE

bardage : bac acier double peau

doublage périphérique :
- laine minérale 80mm
- plaque de plâtre 15mm

ossature secondaire support d'habillage

tole en acier laqué 20mm
découpes au laser

rejingot

mur maçonné existant

INTERIEUR

EXTERIEUR


PRO

INFORMATIONS

Principe bardage / cheneau intégré

Ref. 170704_E_STEMARG

EMETTEUR	FORMAT	TYPE	ECH.	DATE	INDICE	NUMERO DOCUMENT
28.04 architecture	A3	DT	1 : 20	22/11/2018	3	DT02

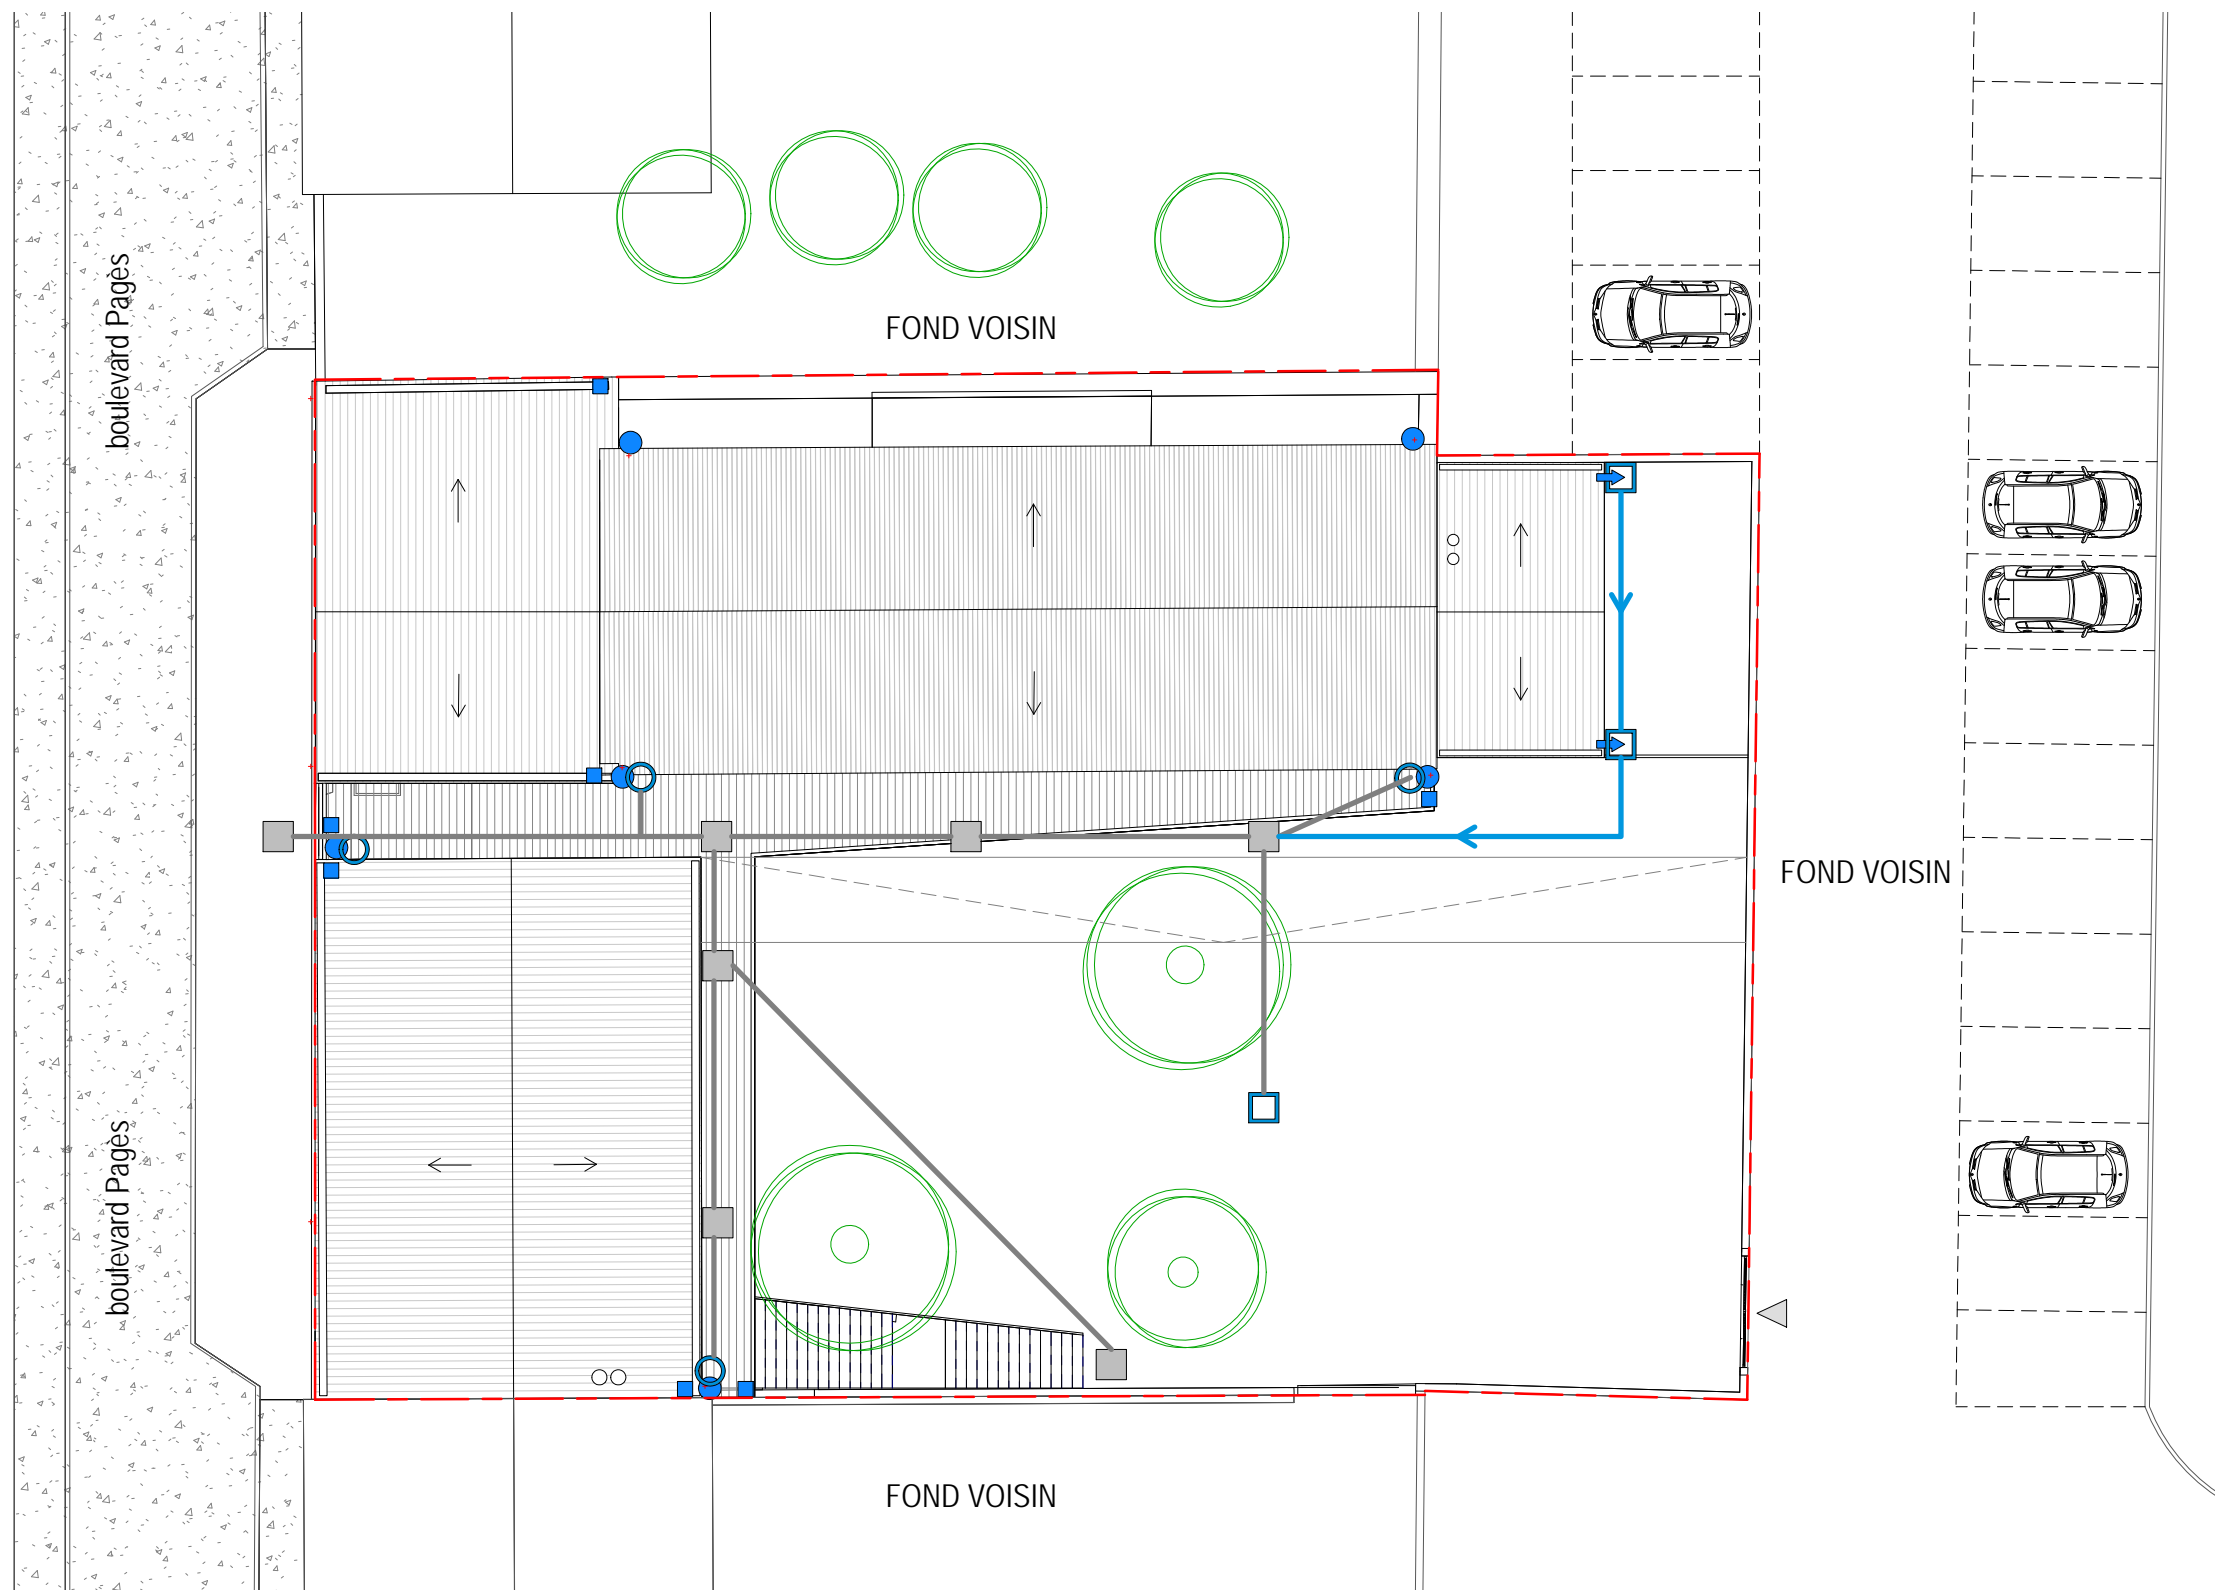

LEGENDE

- DESCENTE EP
- EANTREE D'EAU
- BARBACANE
- AVALOIR
- REGARD DE BRANCHEMENT EN PIED DE CHUTE
- REGARD / AVALOIR EP EXISTANT


PRO

Schéma de la gestion des EP

Ref. 170704_E_STEMARG

INFORMATIONS

EMETTEUR	FORMAT	TYPE	ECH.	DATE	INDICE	NUMERO DOCUMENT
28.04 architecture	A3	DT	1 : 200	22/11/2018	3	DT02.2

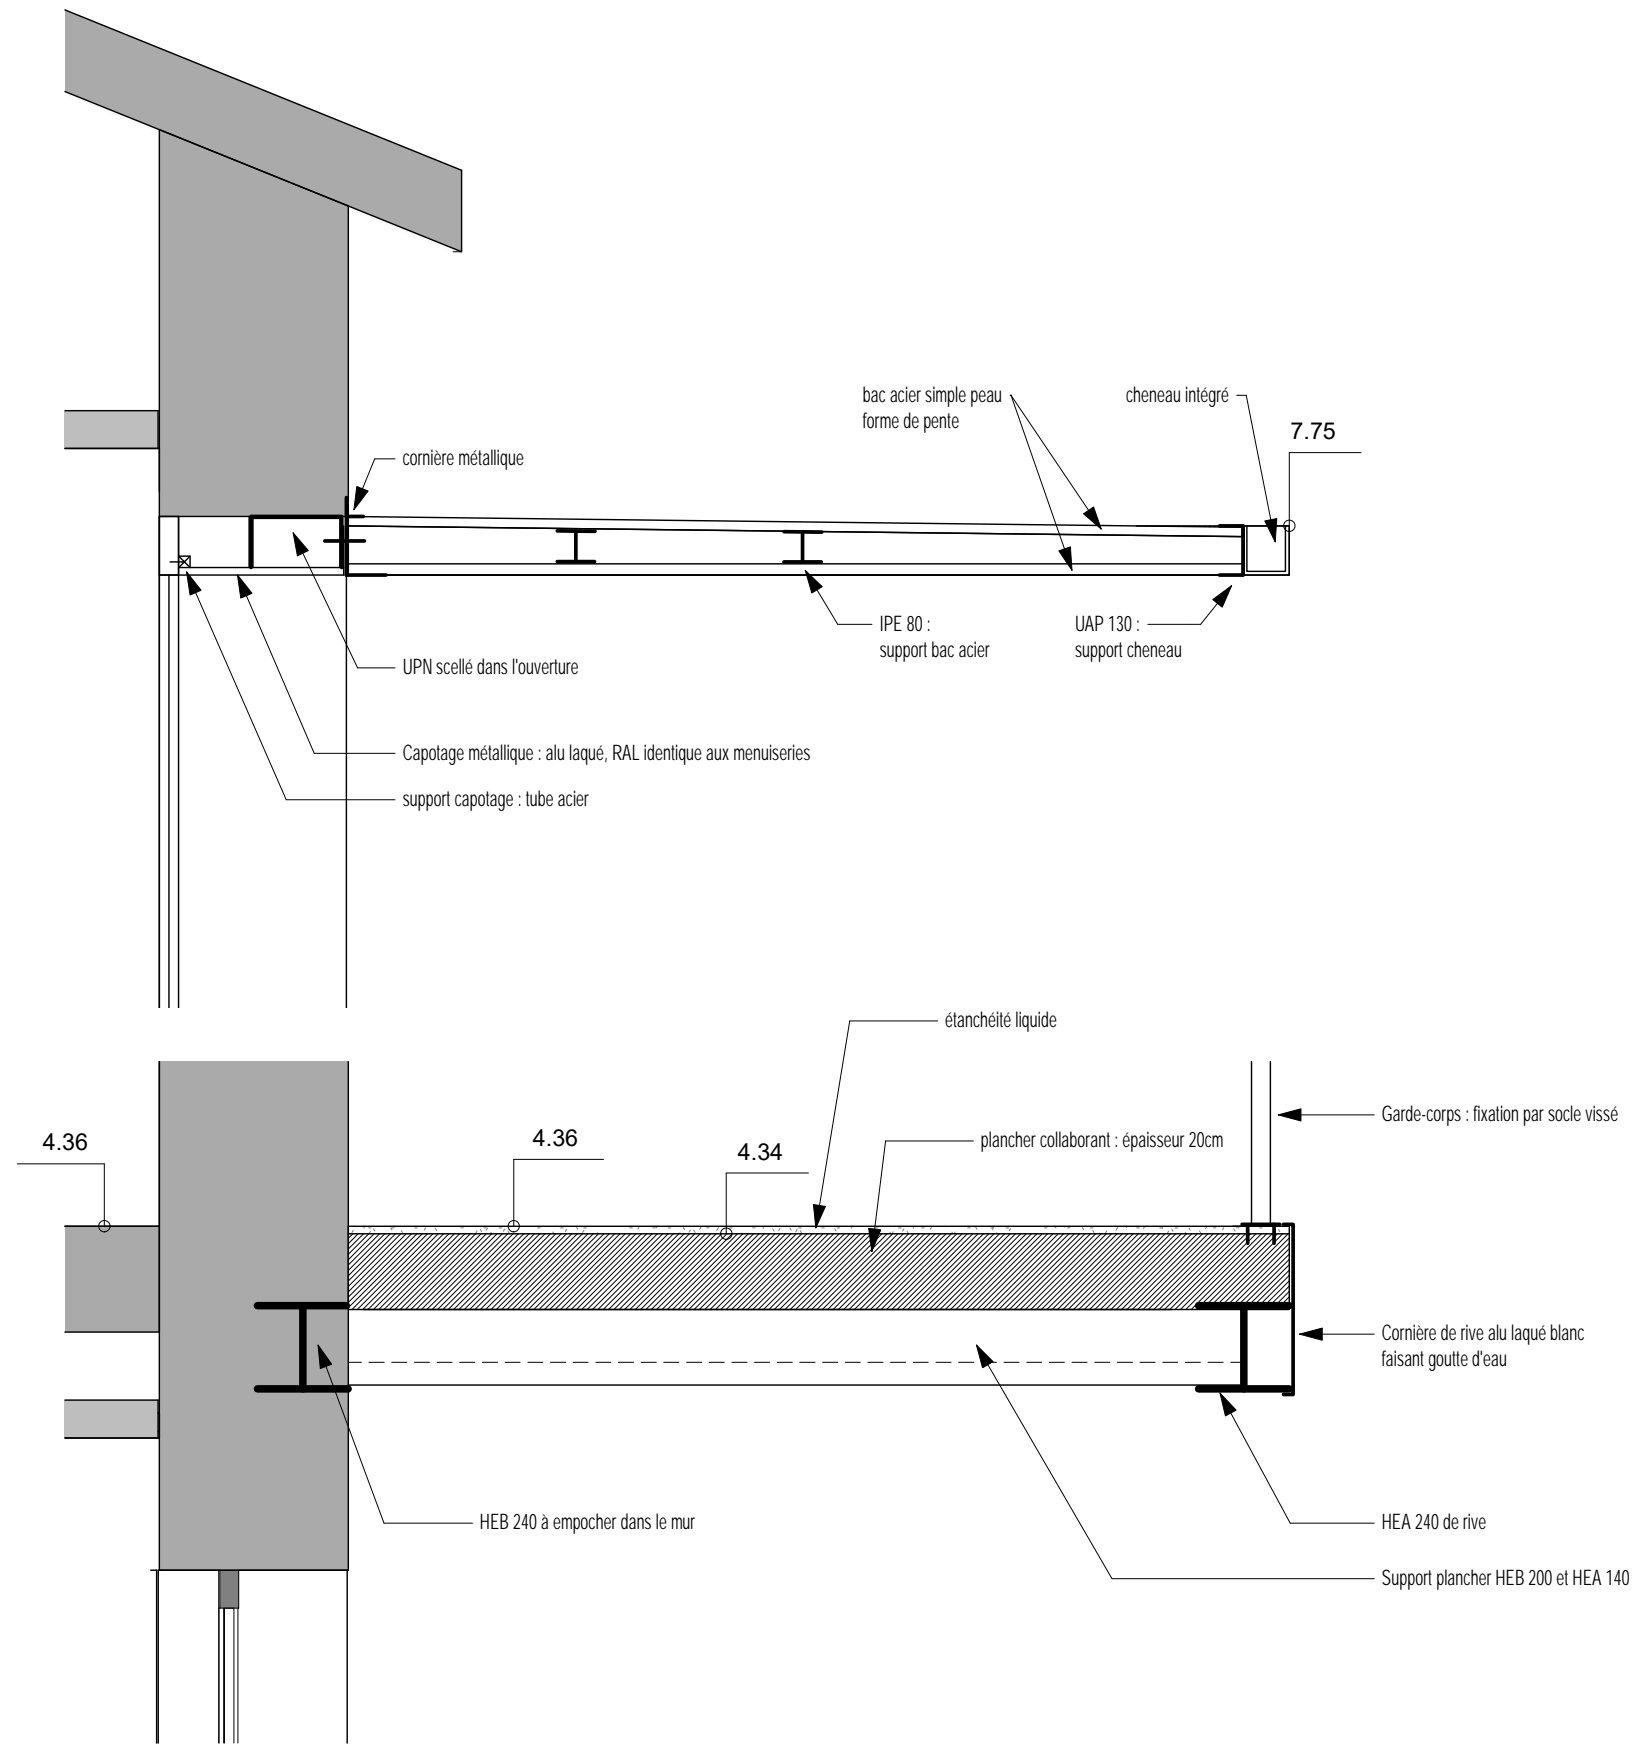


PRO

Principe coursive / cheneau coursive

Ref. 170704_E_STEMARG

INFORMATIONS

EMETTEUR	FORMAT	TYPE	ECH.	DATE	INDICE	NUMERO DOCUMENT
28.04 architecture	A3	DT	1 : 20	22/11/2018	3	DT02.3

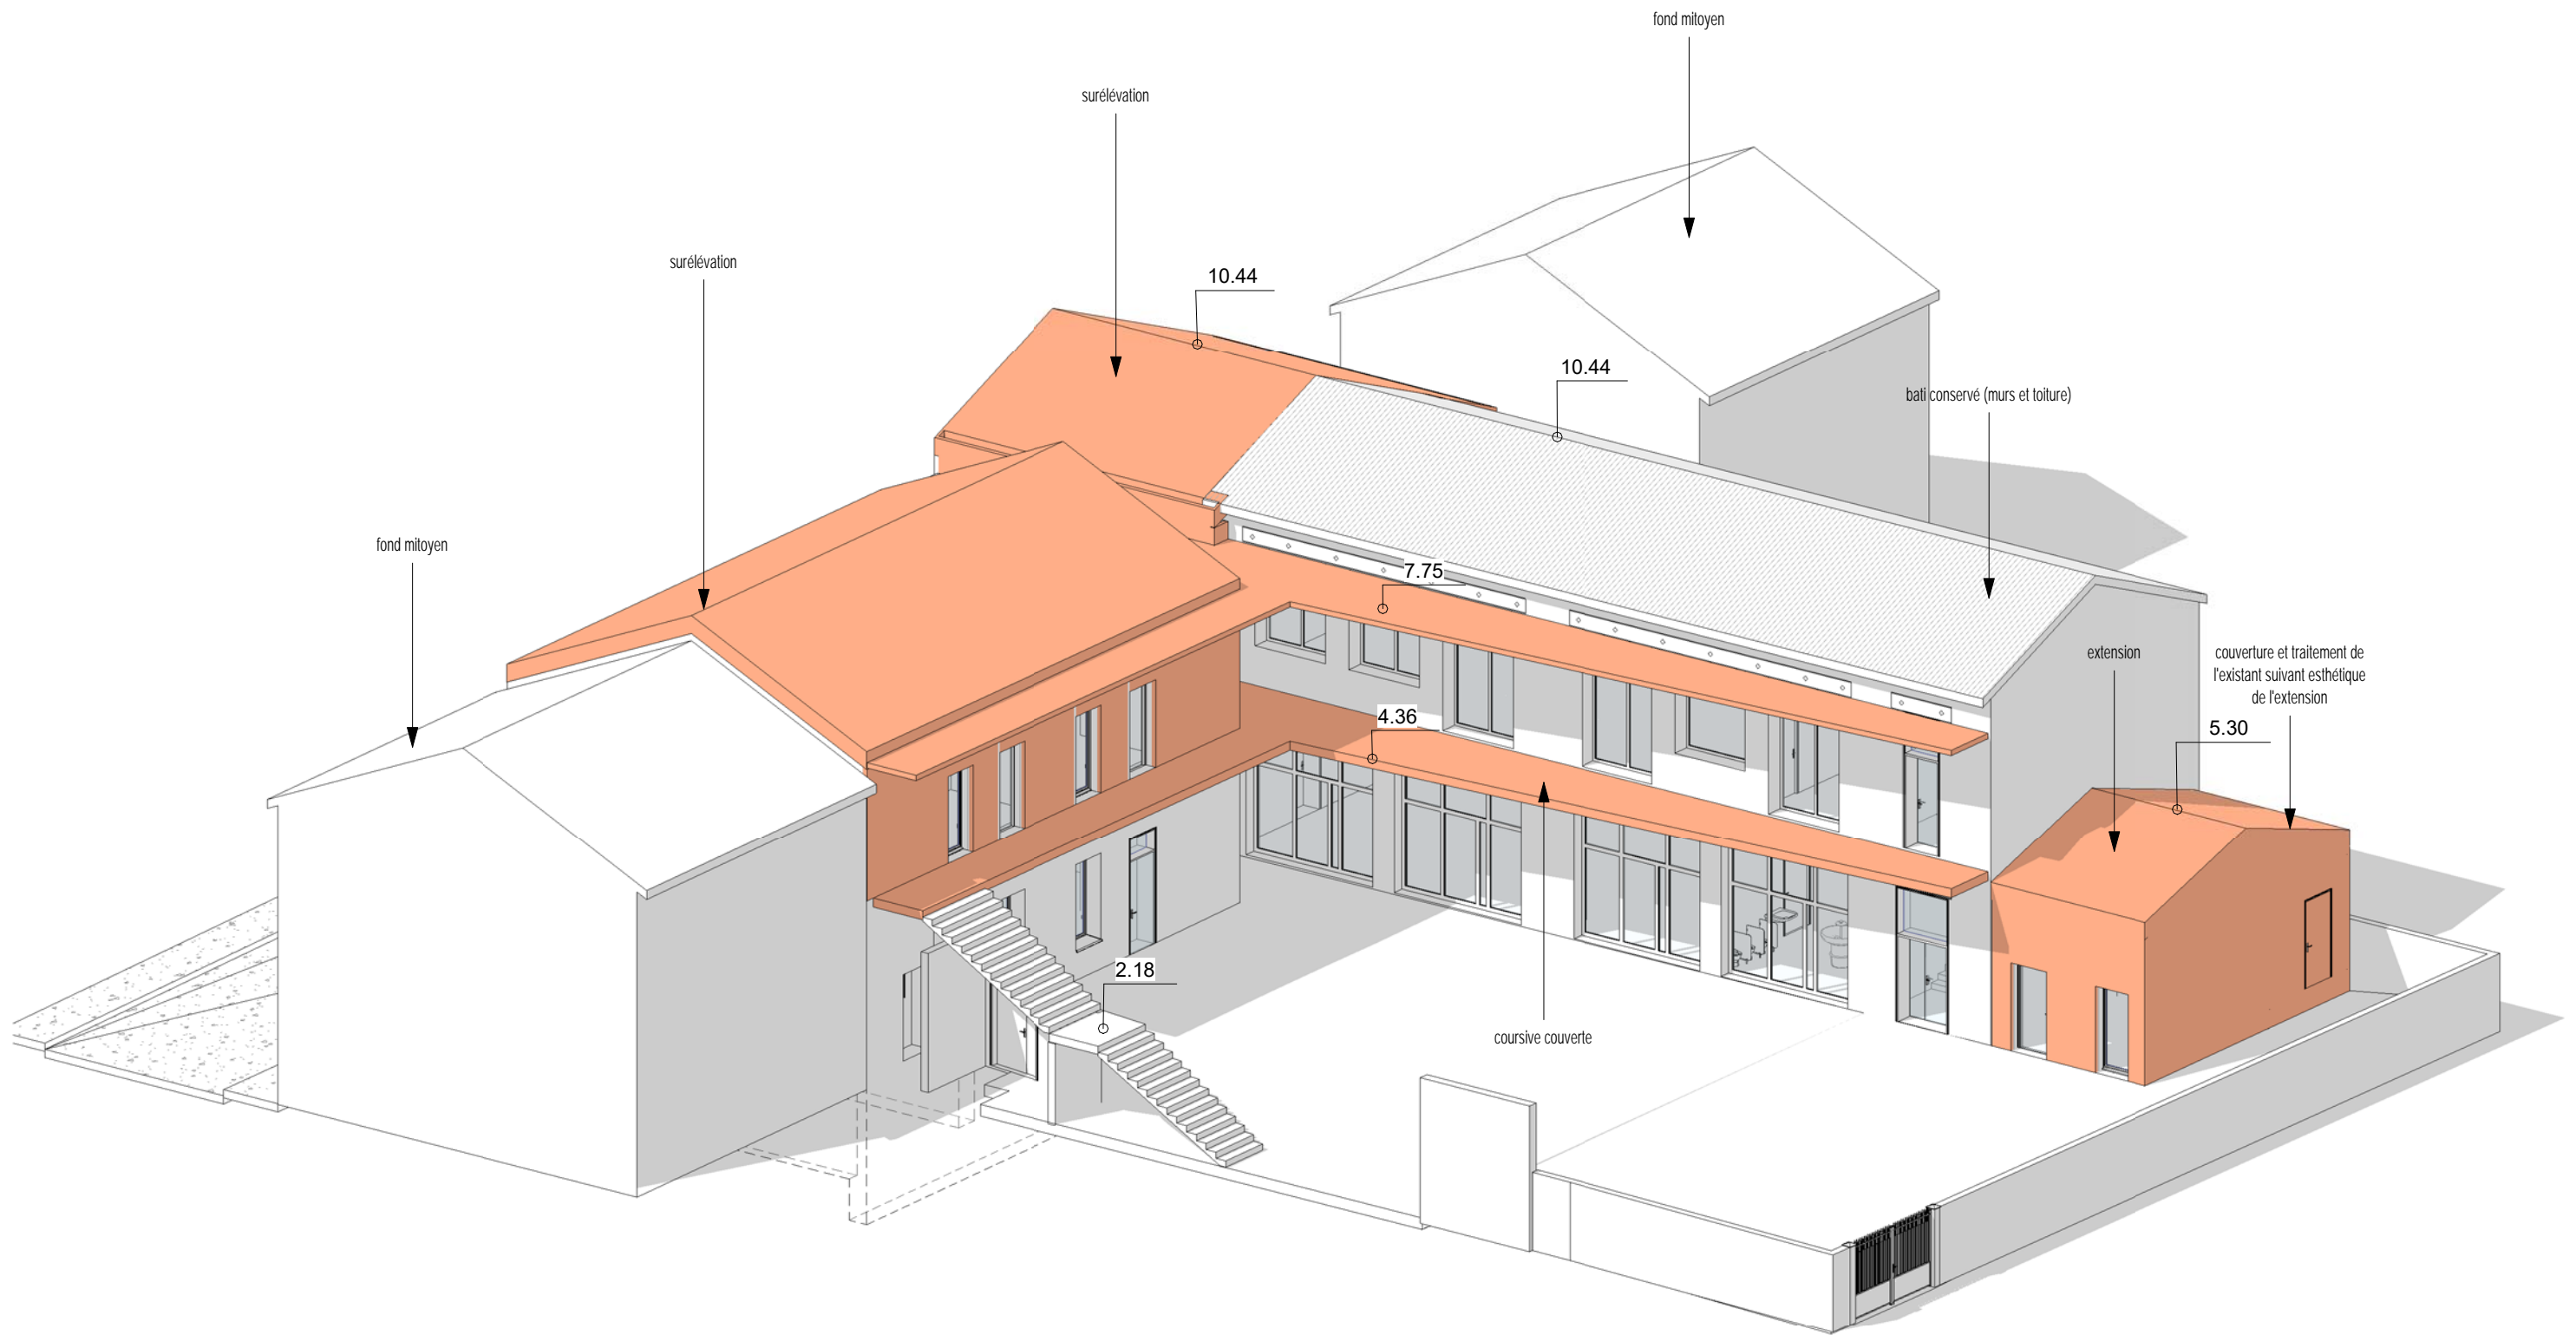


PRO

3D de principe - vue depuis cour de récréation

Ref. 170704_E_STEMARG

INFORMATIONS

EMETTEUR	FORMAT	TYPE	ECH.	DATE	INDICE	NUMERO DOCUMENT
28.04 architecture	A3	3D		22/11/2018	3	DT03

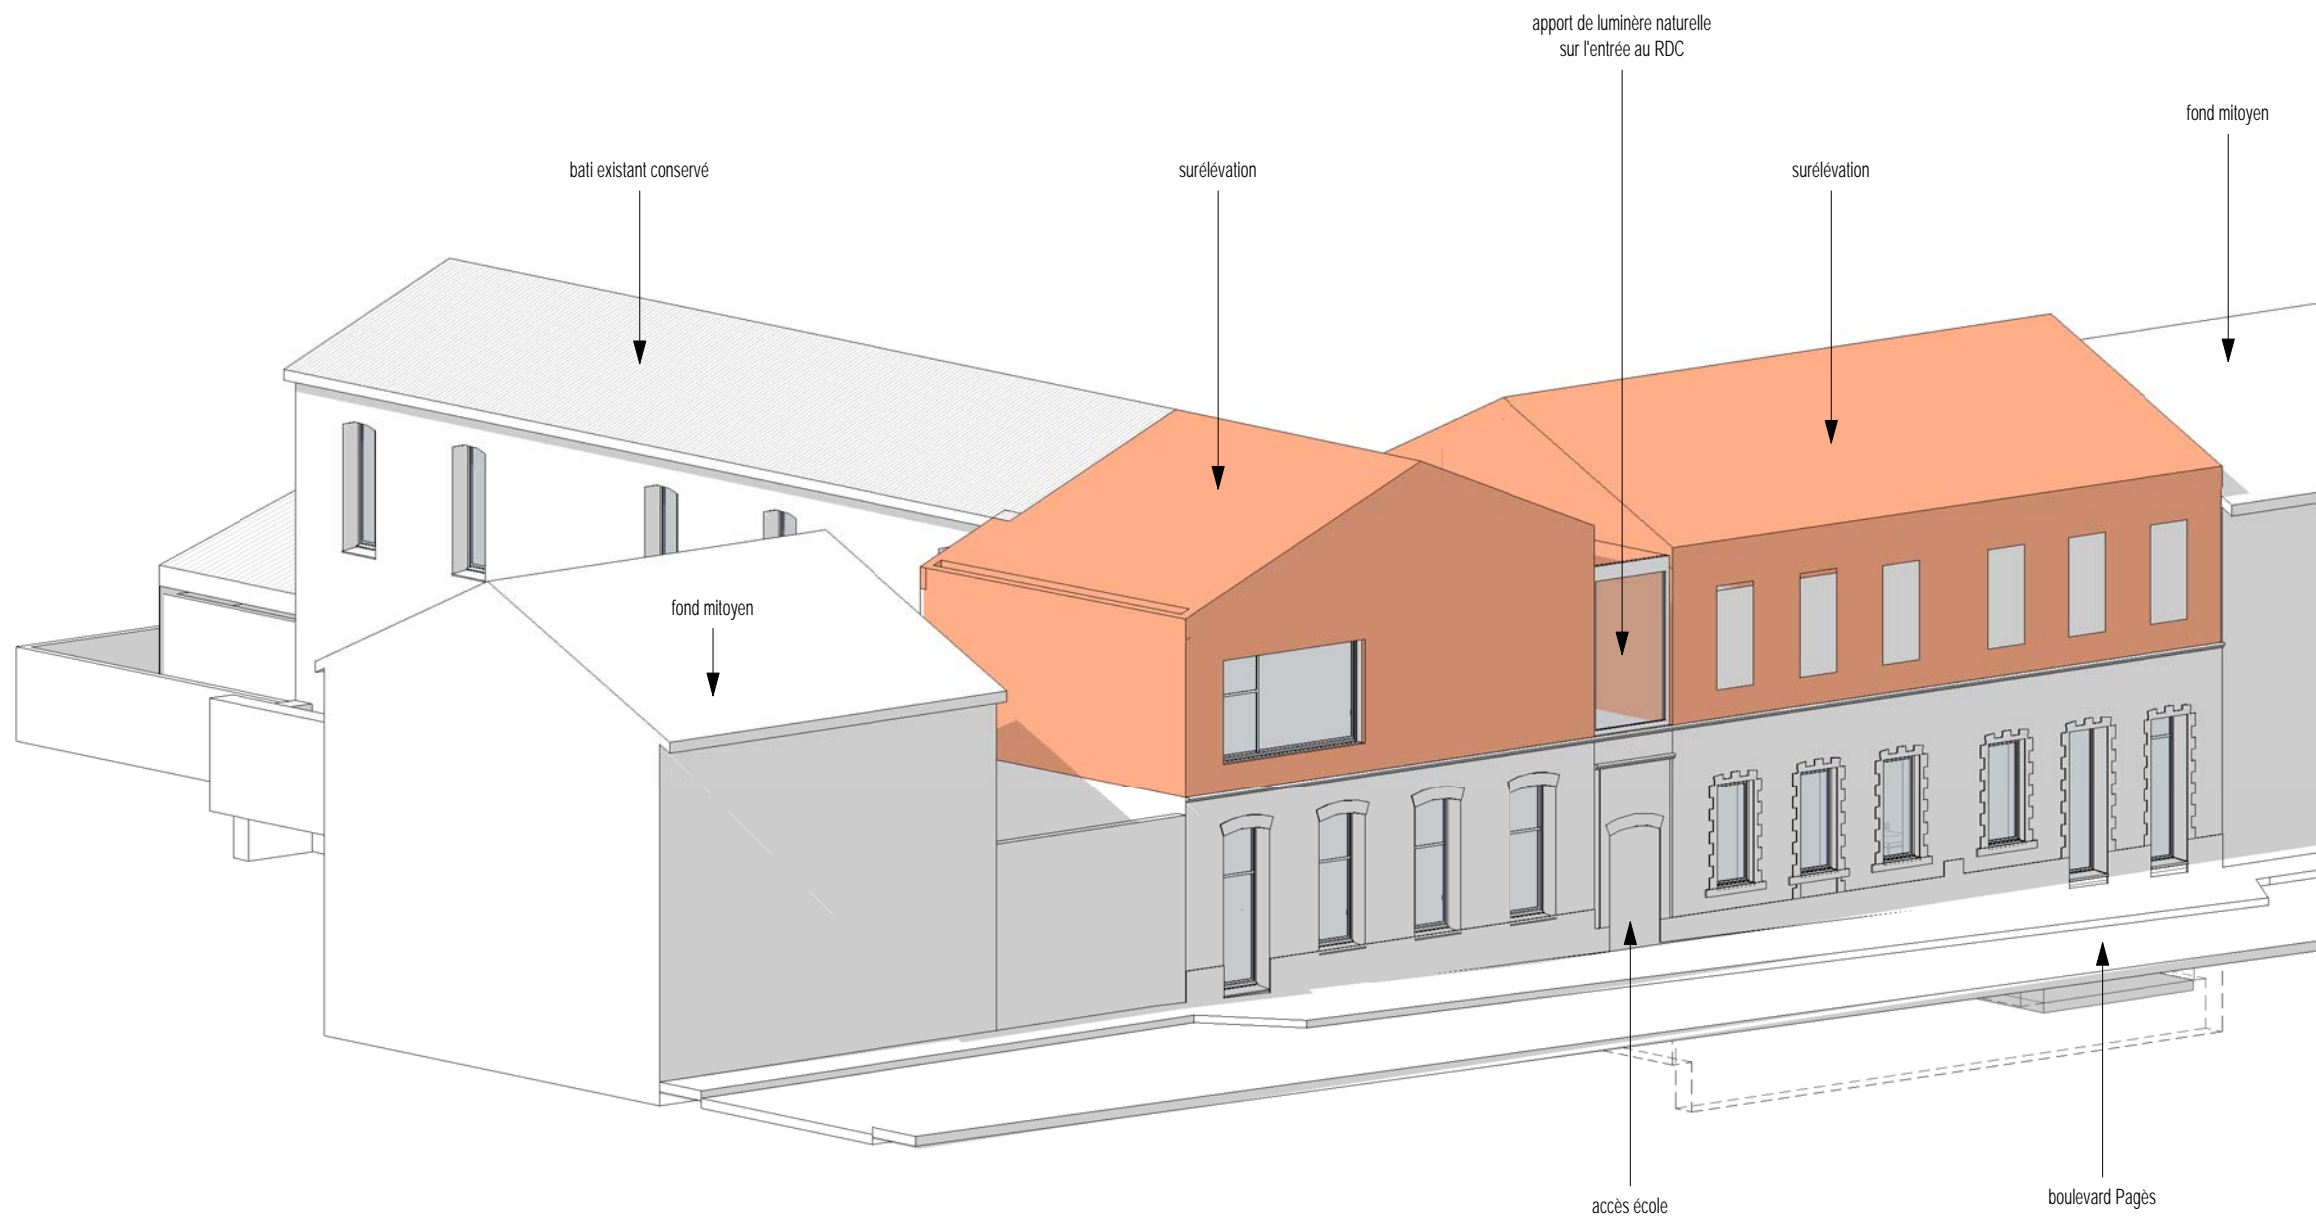

PRO

3D de principe - vue depuis le boulevard Pagès

Ref. 170704_E_STEMARG

INFORMATIONS

EMETTEUR	FORMAT	TYPE	ECH.	DATE	INDICE	NUMERO DOCUMENT
28.04 architecture	A3	3D		22/11/2018	3	DT04



- BATIMENT 1 : à surélever
- BATIMENT 2 : à surélever
- BATIMENT 3 : existant conservé
- BATIMENT 4 : bloc sanitaires démolé par la Ville
- BATIMENT 5 : loge gardien en R+1 à démolir
- BATIMENT 6 : chaufferie à laquelle sera adossée la tisanerie


PRO



Repérage des bâtiments

Ref. 170704_E_STEMARG

INFORMATIONS

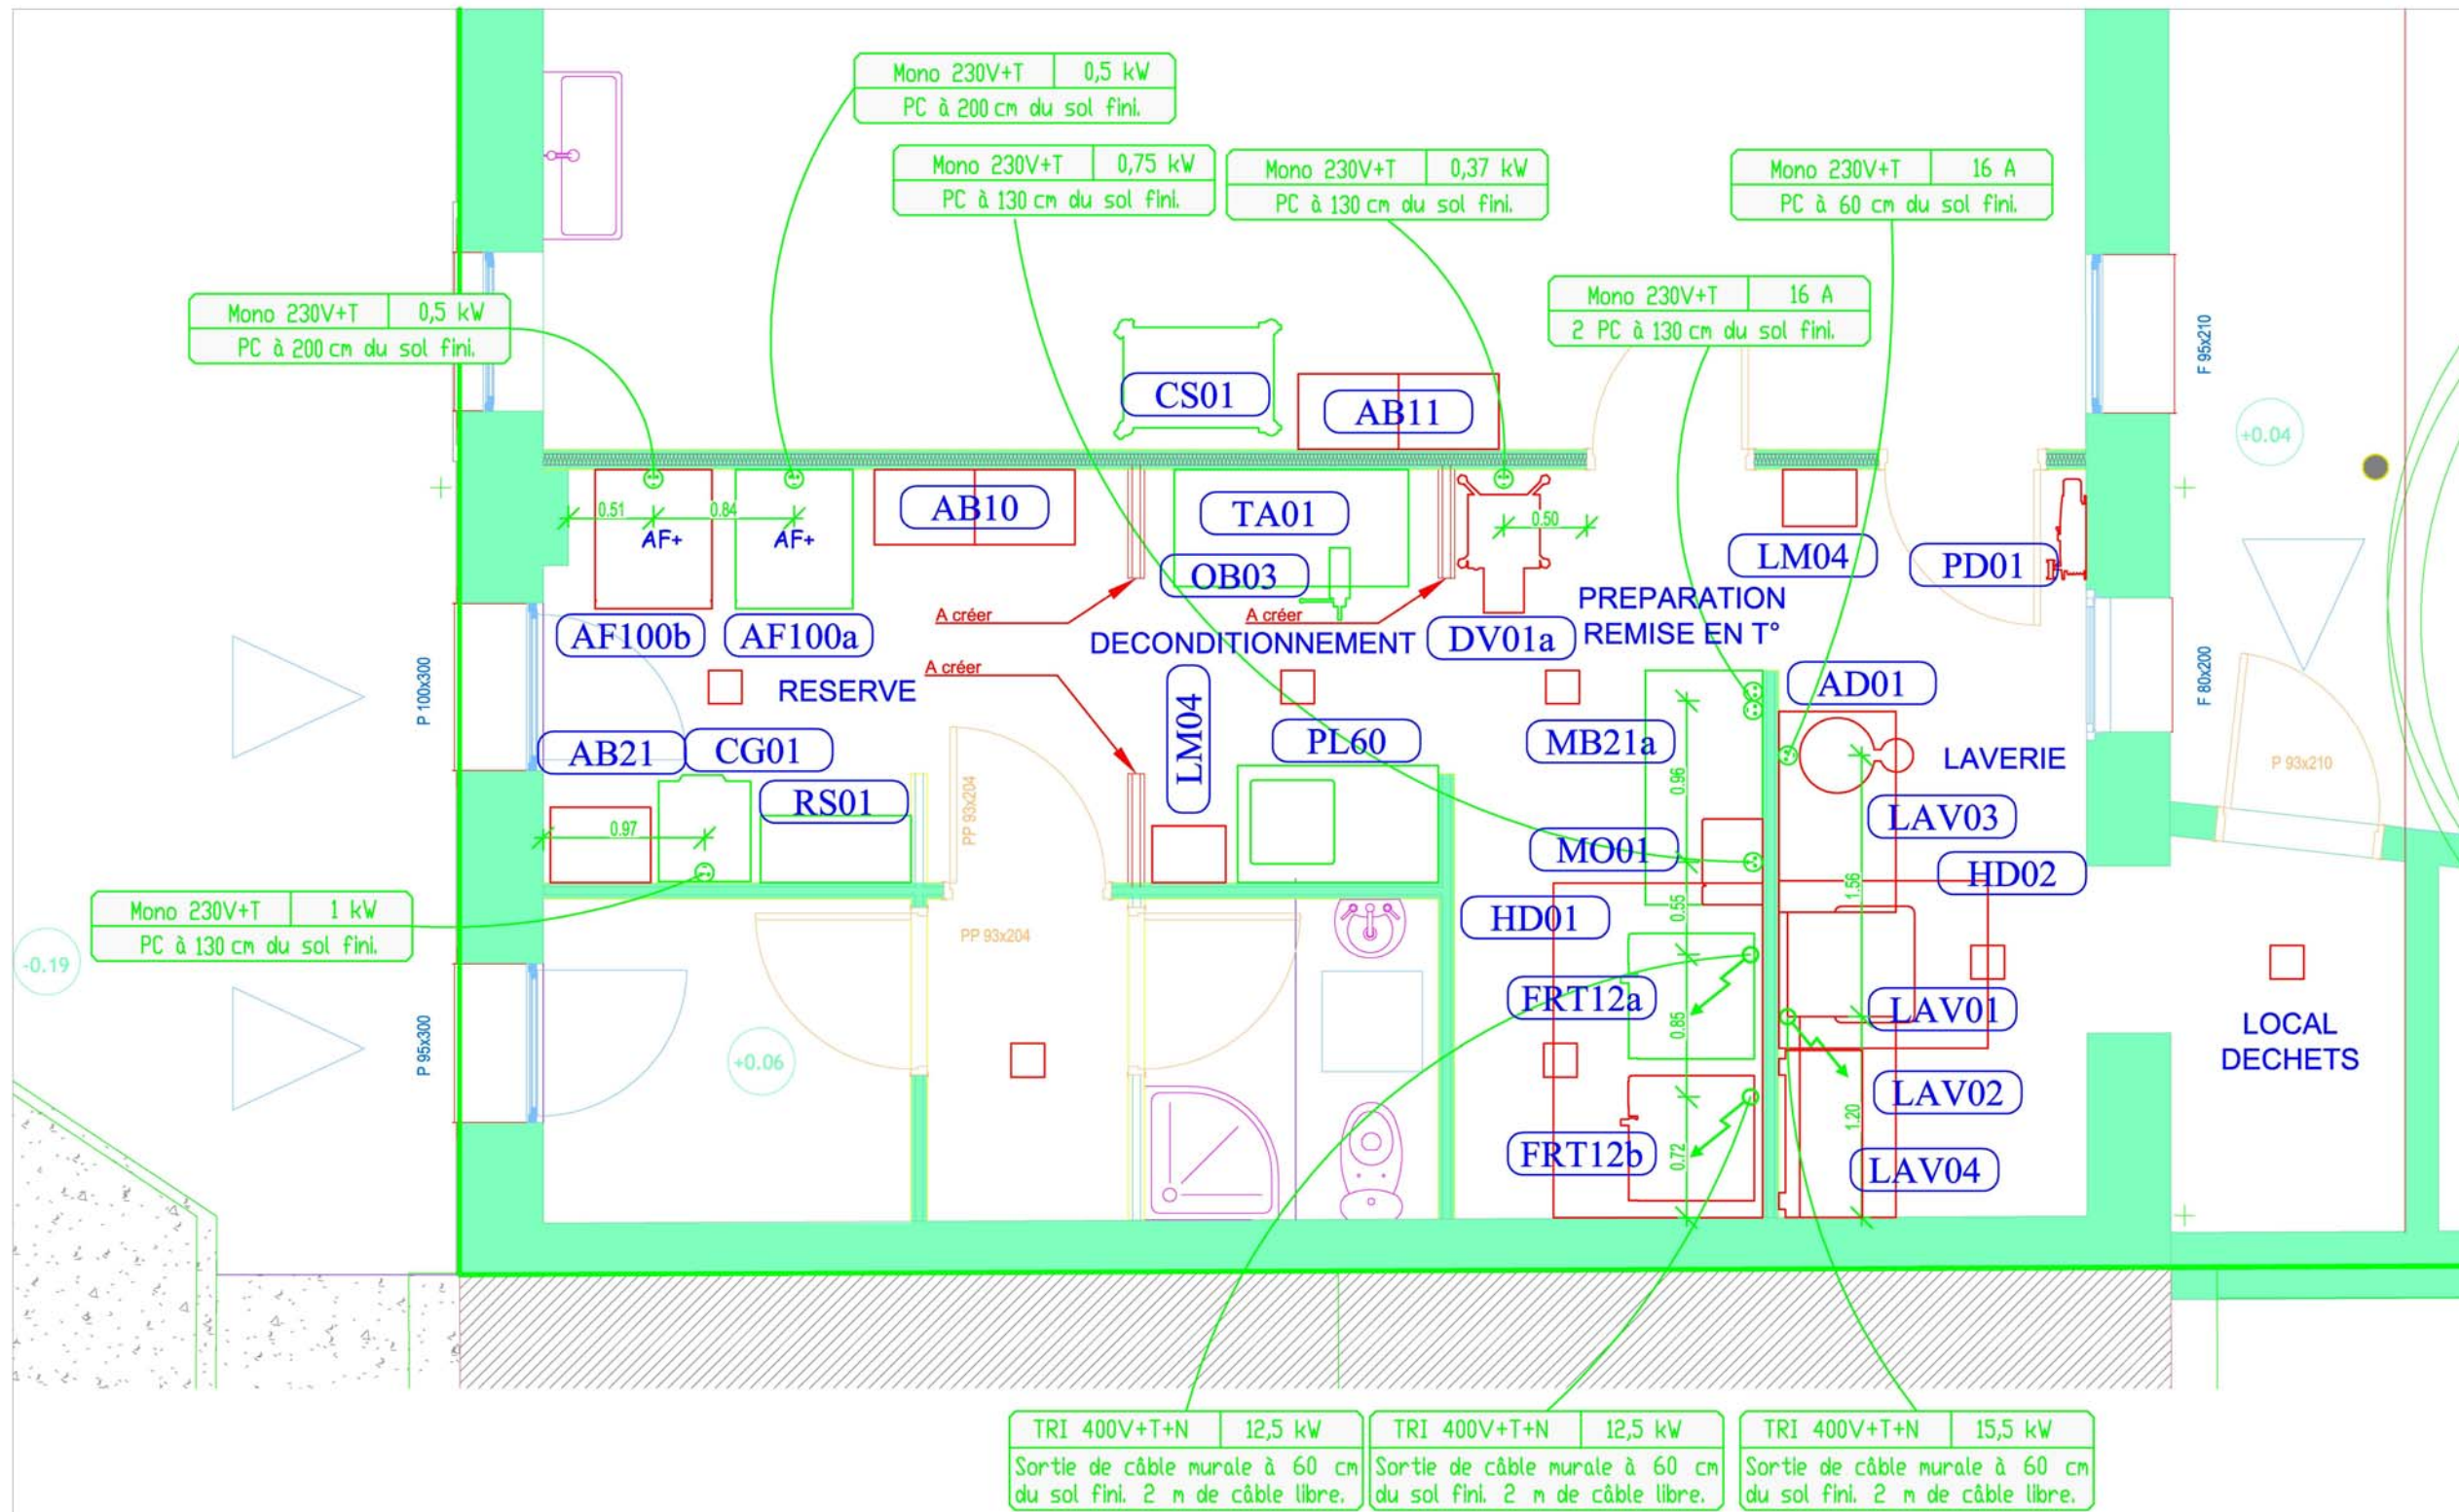EMETTEUR	FORMAT	TYPE	ECH.	DATE	INDICE	NUMERO DOCUMENT
28.04 architecture	A3	DT	1 : 200	22/11/2018	3	DT05



 SODEXO Ingénierie et Réalisations AGENCE SUD-EST Espace Gaymard - 2, place d'Arvieux 13572 MARSEILLE Cedex 2 Tel : 04 96 11 79 48 Fax : 04 96 11 79 63	 VILLE DE MARSEILLE Délégation Générale Architecture et Valorisation des Equipements Direction Territoriale des Bâtiments Sud	MISSION D'ASSISTANCE A MAITRISE D'OUVRAGE		02	Aff : 6412
		MAIRIE DE MARSEILLE - MATERNELLE SAINTE MARGUERITE			19/09/2018
		AMENAGEMENT DE L'ESPACE DE RESTAURATION			Ech : 1/100
		PLAN DES ATTENTES ELECTRIQUES - Indice 0			Phase : FAIS


PRO



Documents SODEXO - Electricité

Ref. 170704_E_STEMARG

INFORMATIONS

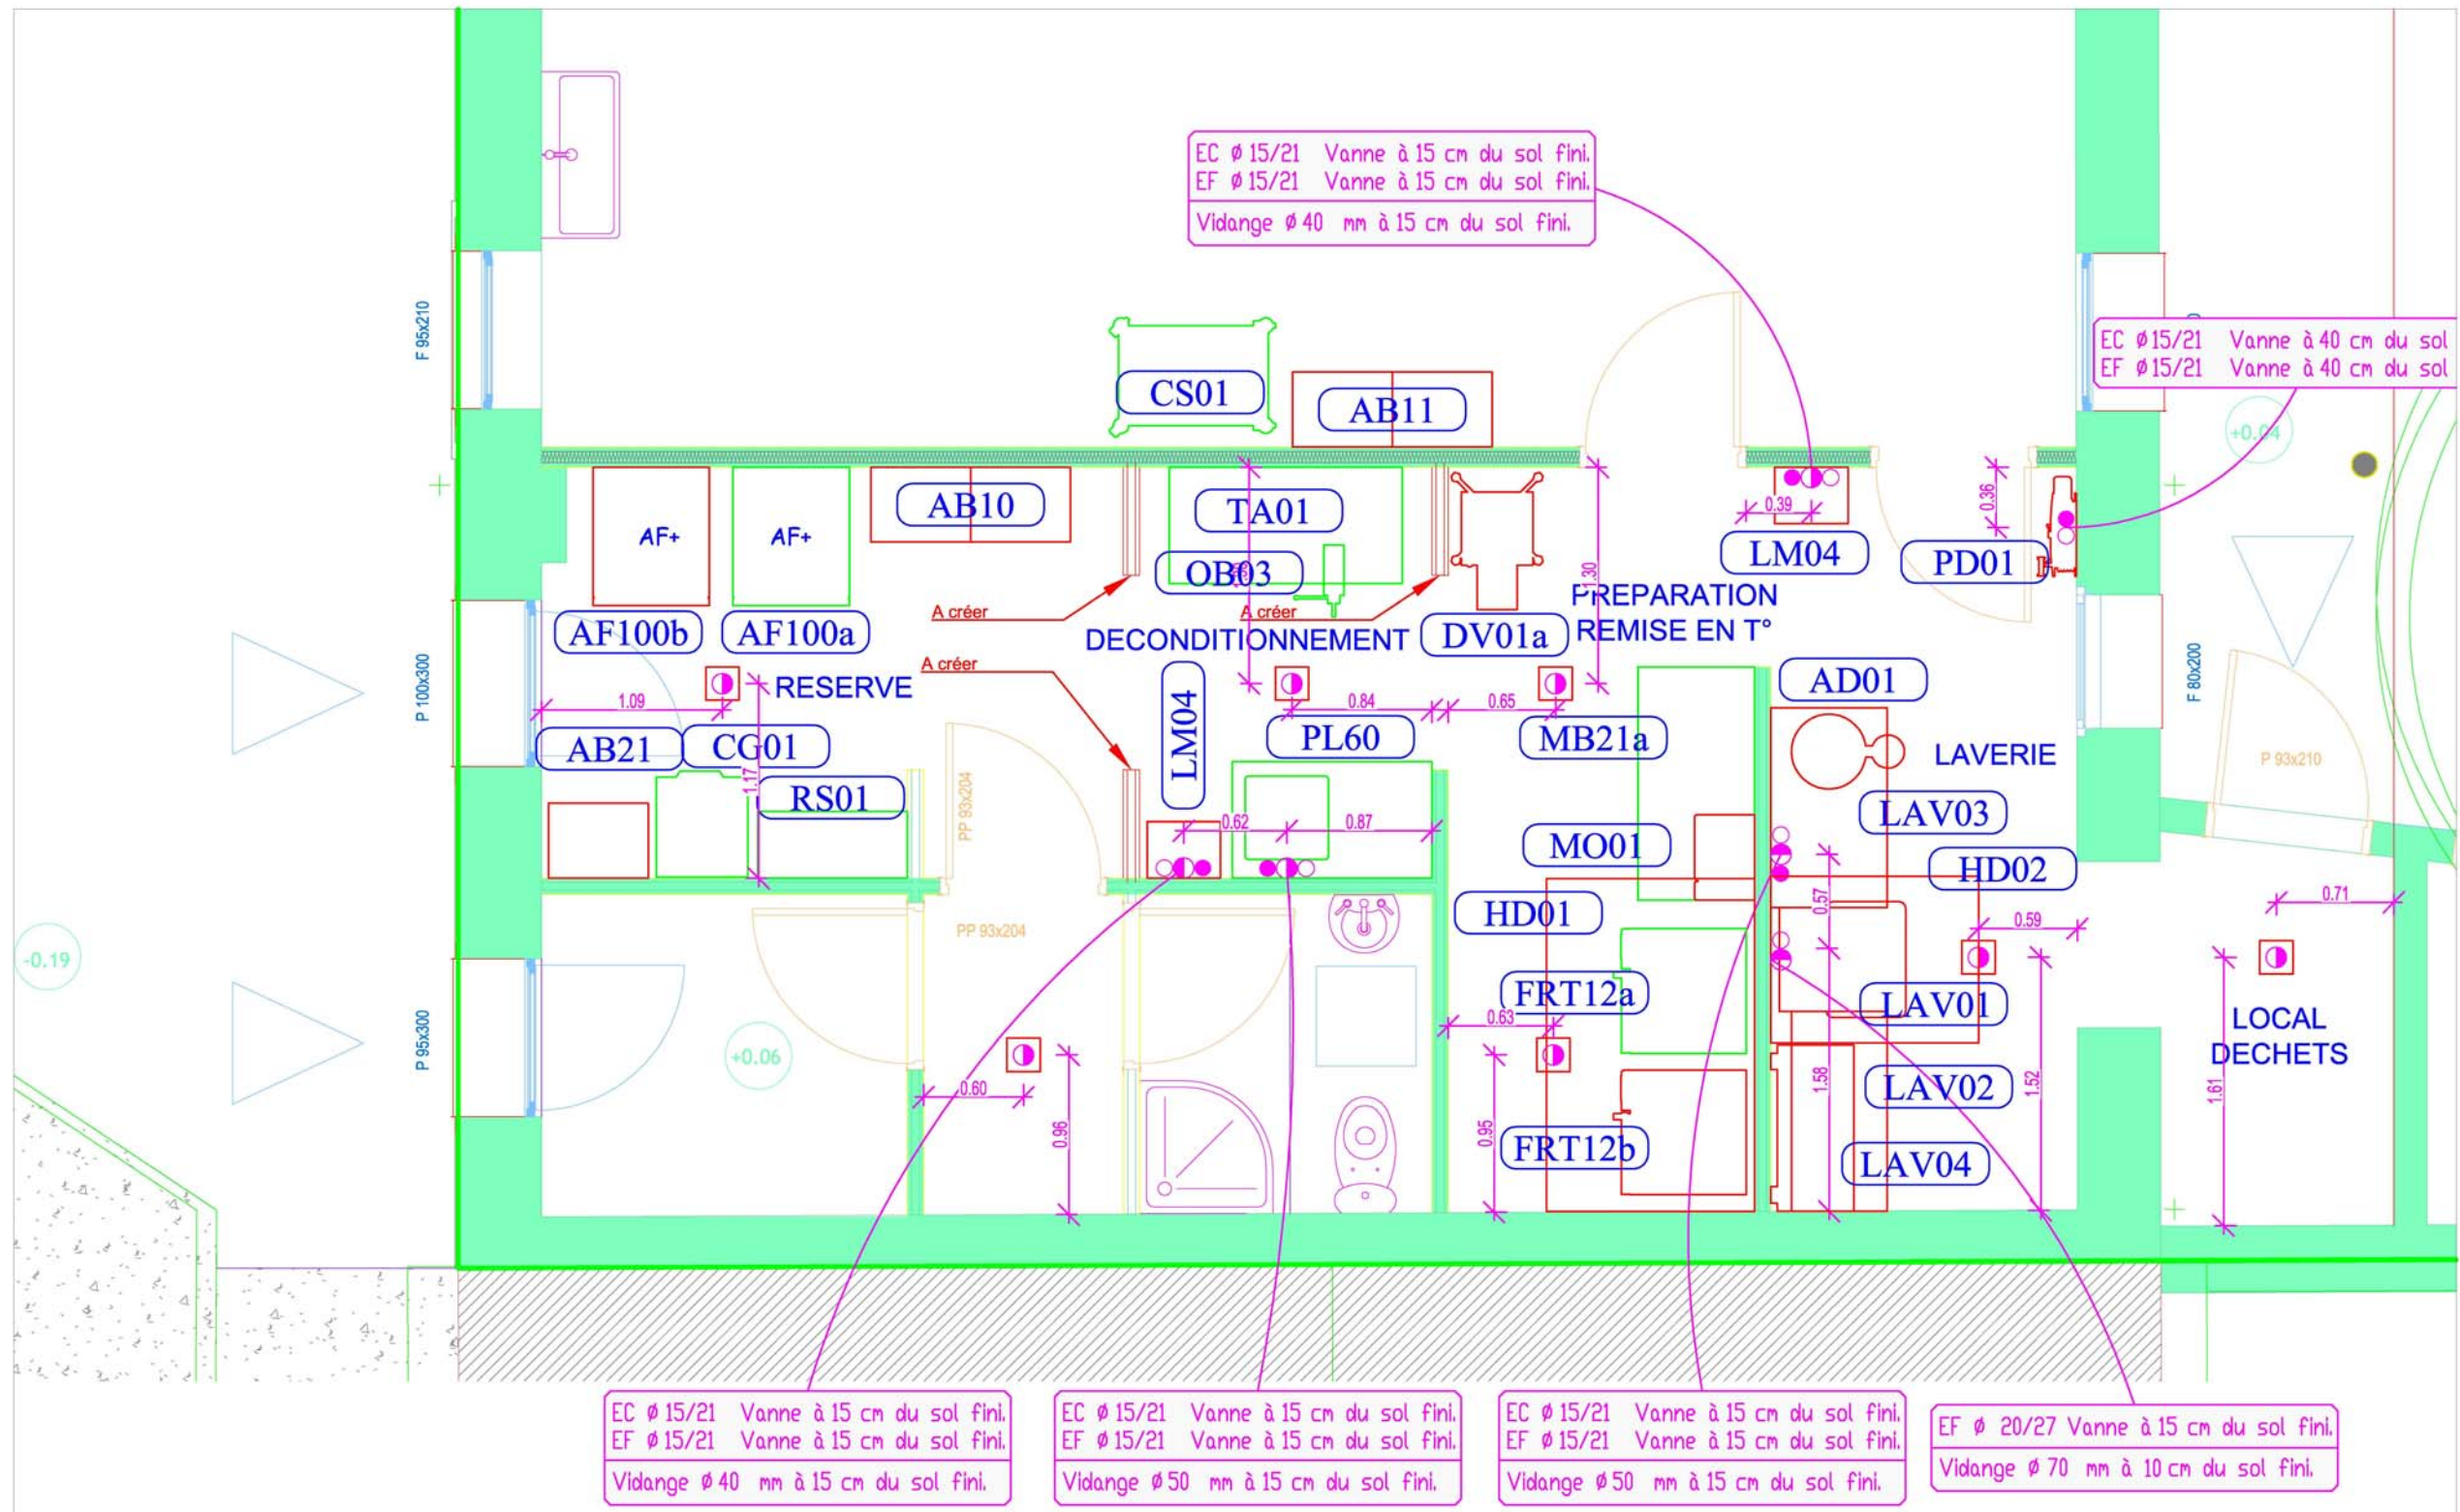EMETTEUR	FORMAT	TYPE	ECH.	DATE	INDICE	NUMERO DOCUMENT
28.04 architecture	A3	DT		22/11/2018	3	DT06



 SODEXO Ingénierie et Réalisations AGENCE SUD-EST Espace Gaymard - 2, place d'Arvieux 13572 MARSEILLE Cedex 2 Tel : 04 96 11 79 48 Fax : 04 96 11 79 63	 VILLE DE MARSEILLE Délégation Générale Architecture et Valorisation des Equipements Direction Territoriale des Bâtiments Sud	MISSION D'ASSISTANCE A MAITRISE D'OUVRAGE		03	Aff : 6412
		MAIRIE DE MARSEILLE - MATERNELLE SAINTE MARGUERITE			19/09/2018
		AMENAGEMENT DE L'ESPACE DE RESTAURATION			Ech : 1/100
PLAN DES ATTENTES PLOMBERIE - Indice 0					Phase : FAIS


PRO



Documents SODEXO - Plomberie

Ref. 170704_E_STEMARG

INFORMATIONS

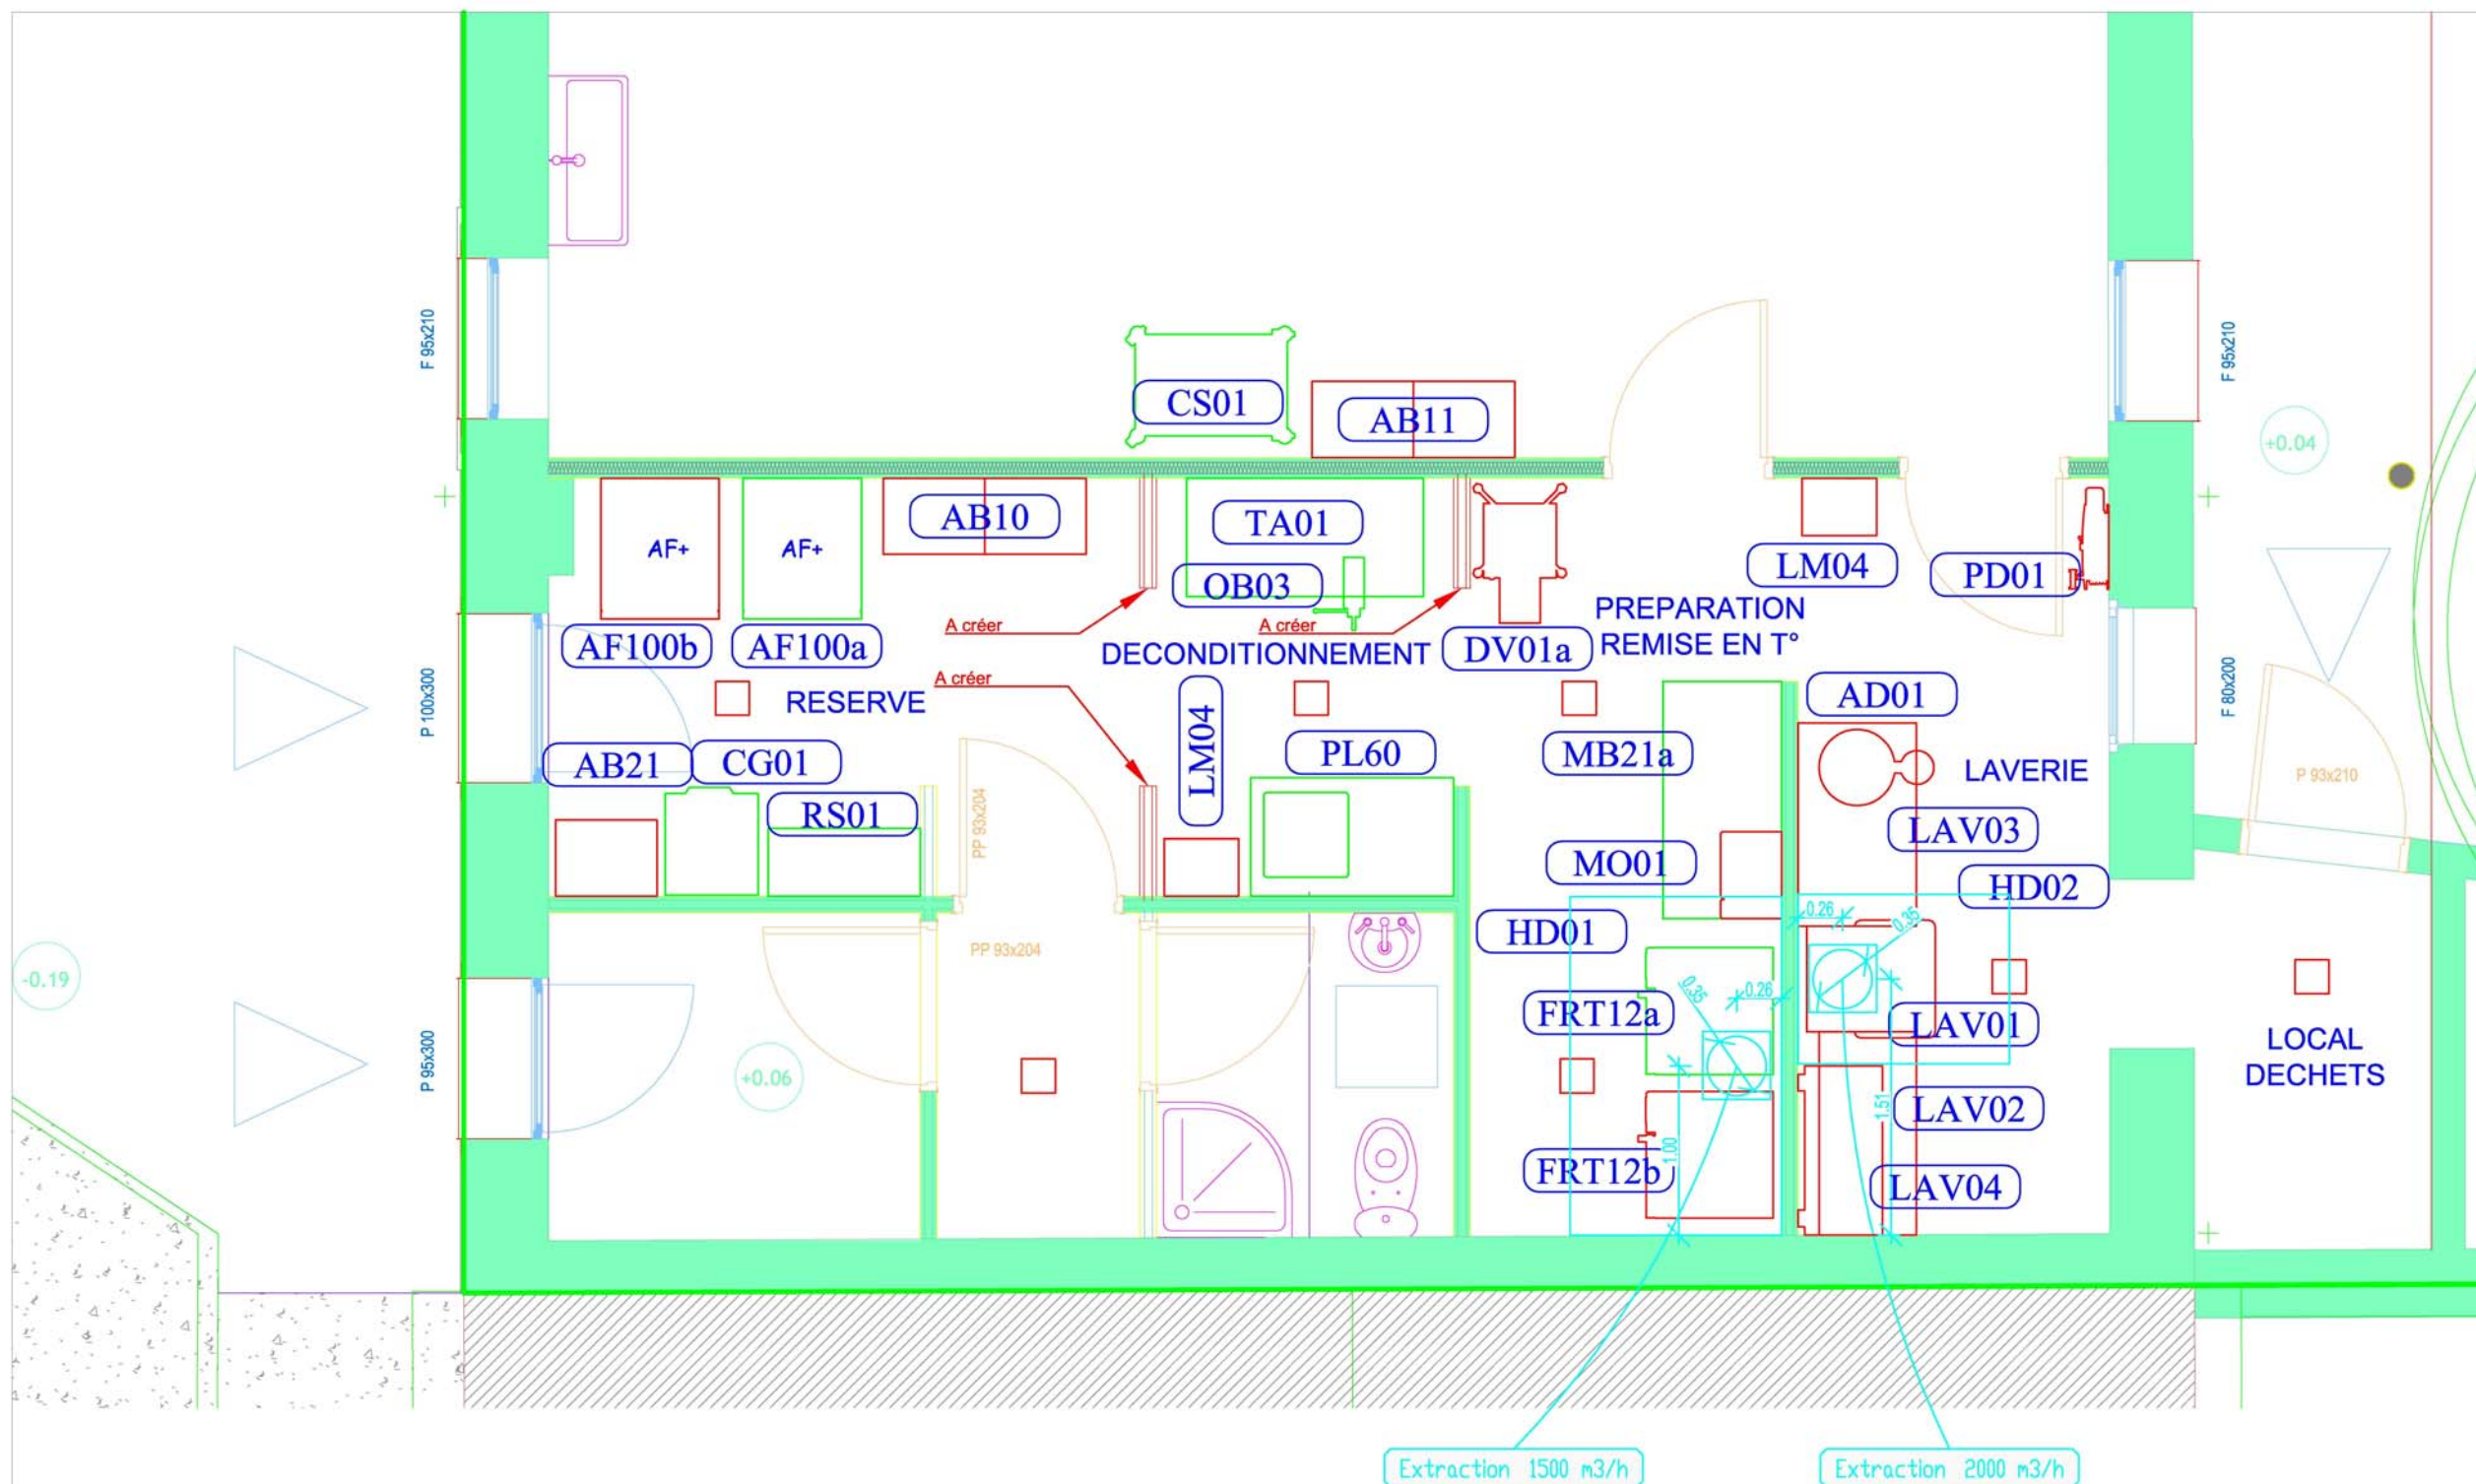EMETTEUR	FORMAT	TYPE	ECH.	DATE	INDICE	NUMERO DOCUMENT
28.04 architecture	A3	DT		22/11/2018	3	DT06.2



 SODEXO Ingénierie et Réalisations AGENCE SUD-EST Espace Gaymard - 2, place d'Arvieux 13572 MARSEILLE Cedex 2 Tel : 04 96 11 79 48 Fax : 04 96 11 79 63	 VILLE DE MARSEILLE Délégation Générale Architecture et Valorisation des Equipements Direction Territoriale des Bâtiments Sud	MISSION D'ASSISTANCE A MAITRISE D'OUVRAGE		04	Aff : 6412
		MAIRIE DE MARSEILLE - MATERNELLE SAINTE MARGUERITE AMENAGEMENT DE L'ESPACE DE RESTAURATION			19/09/2018
PLAN DES ATTENTES EXTRACTION - Indice 0					Ech : 1/100
					Phase : FAIS

PRO

Documents SODEXO - Extraction

Ref. 170704_E_STEMARG

INFORMATIONS

EMETTEUR	FORMAT	TYPE	ECH.	DATE	INDICE	NUMERO DOCUMENT
28.04 architecture	A3	DT		22/11/2018	3	DT06.3