



Coupe entre les 2 surélévations

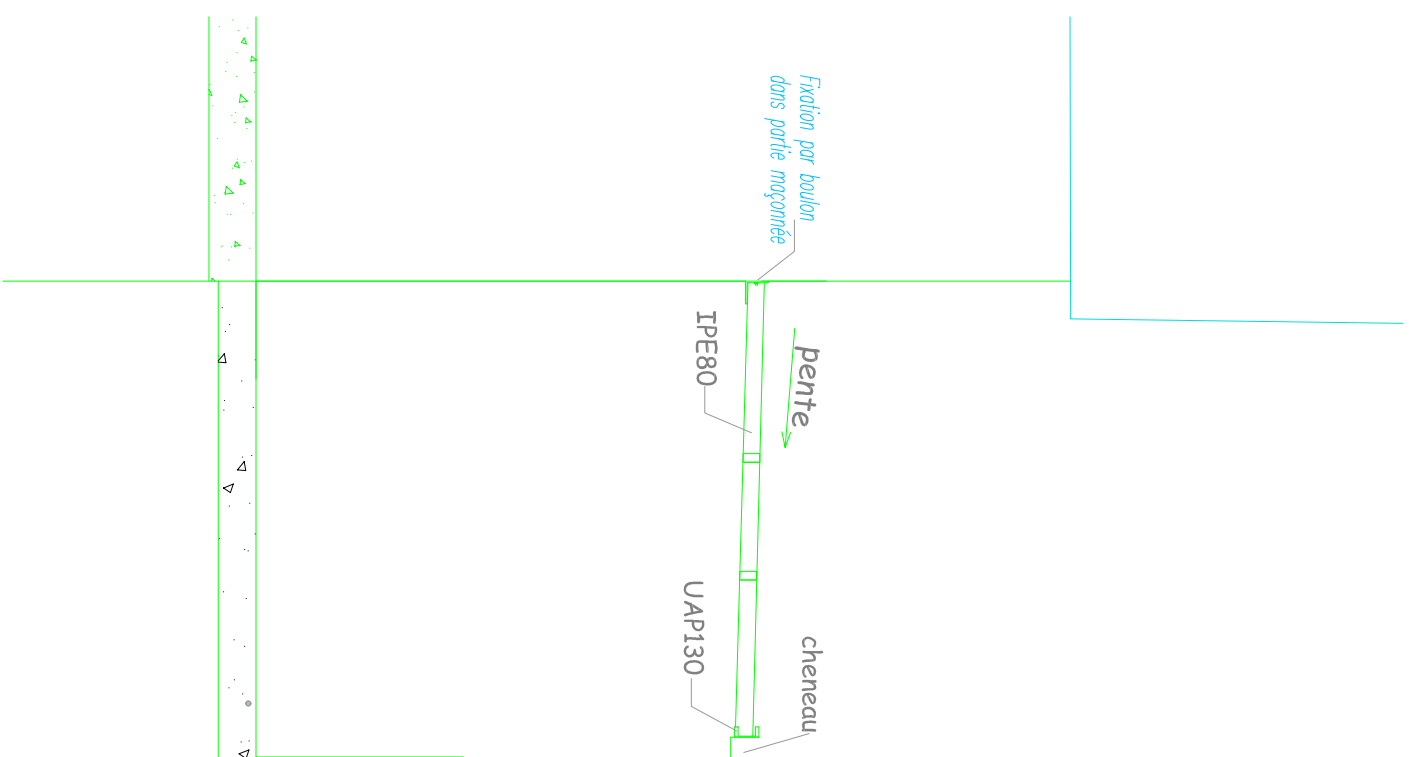

Coupe sur maçonnerie

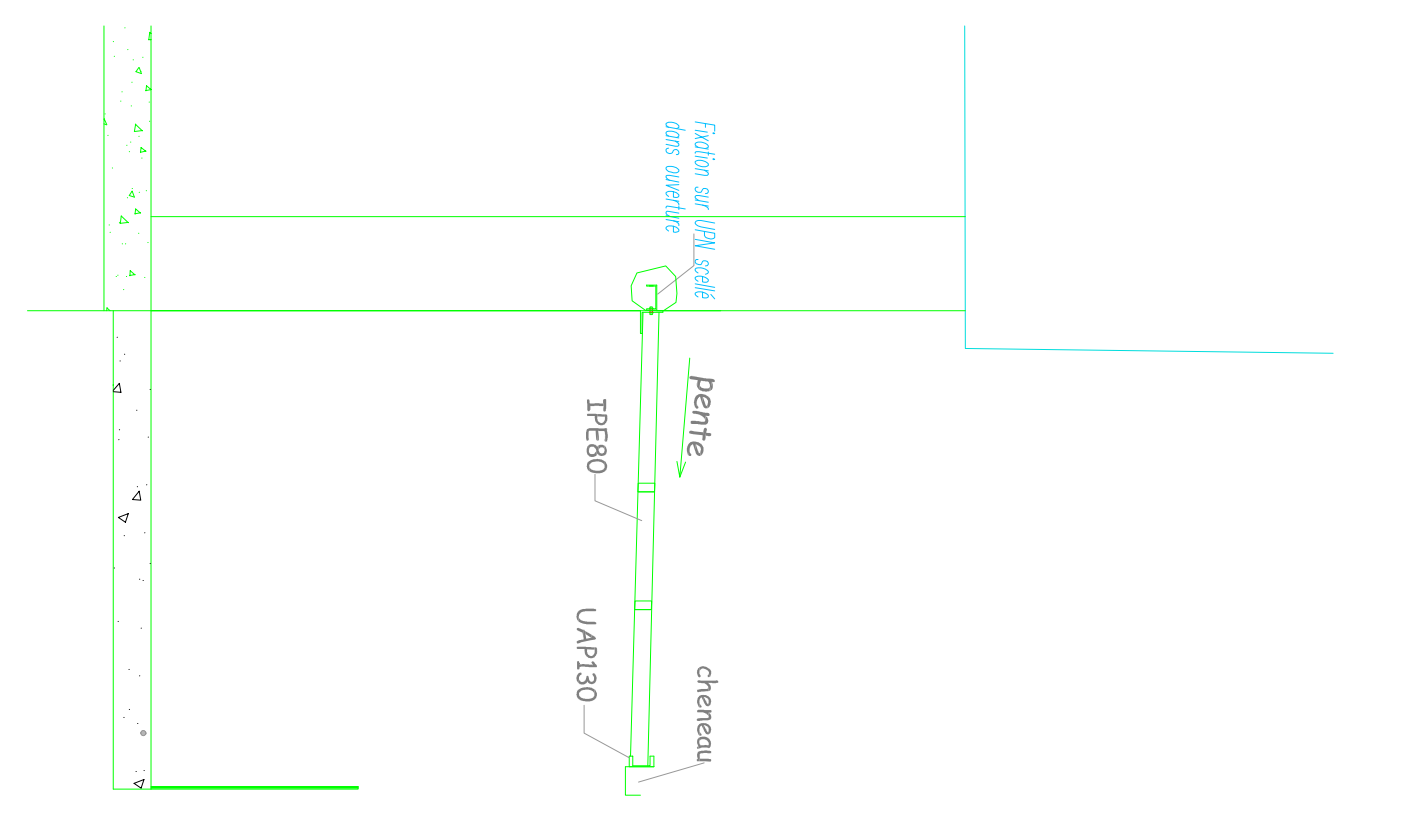

Coupe entre menuiserie

PRO

Détails fixations auvent

Extension et rénovation école maternelle Ste Marguerite

10, boulevard Pages - 13009 Marseille

| EMETTEUR | FORMAT | TYPE | ECH. | DATE | NUMERO DOCUMENT |
|---------------------|--------------|------|--------|------------|-----------------|
| SAS Jacques SCHMITT | A3 1 page | PLA | 1 : 50 | 06/08/2018 | PRO 01 |