Département Déploiement des Réalisations

Cegetel

Ville : MARSEILLE

Lien : MARSEILLE SALENGRO LDCOM

Code lien :

Code MRE : 3440

Code OPERA : 3440F037

# PLAN DE CHEMINEMENT

AVANT PROJET DETAILLE

RUE DE RUFFI

RUE D'ANTHOINE

| Indice | Origine des modifications | Date |
|---|---|---|
| A | Dossier APD | 17/03/2005 |

SFR
Service Fibre Optique Recherche et Développement
Route de Versailles
78157 Le Chesnay Cedex
Tél : 01 39 44 70 00
Fax : 01 39 44 70 01
Ecrit par : MRS-3440F037-LMS-2-PCT-01-110.dwl
Plan-Chem : PLT-1.PVC
Date : 14/03/2019
Fichier cgx : Serv/Nc/Cablage/Plan-SFR
Fichier : MRS-3440F037-GMS-2-PCT-01-110dwl01.dwg

Maître d'ouvrage

Cegetel

50 place de l'Ellipse
92985 PARIS LA DEFENSE
Tel. 01.55.23.99.00

Entreprise

GRANDOU
16 rue d'Athenes
ZI. Les Estroublons
13127 VITROLLES
Tel. 04.42.46.18.29
Fax 04.42.46.06.79

| | | |
|---|---|---|
| Référence APD: PCT.GSM.01.A.APD.3440F037 | | Etabli par: P.O |
| Fichier: PCT.GSM.01.A.APD.3440F037.dwg | | Vérifié par: L.L |
| Echelle: 1/200 | | Validé par: L.L |
| fOLIO 1/1 | Phase APD | Date: 17/03/2005 |
| | | Version: A |

Longueur totale de tranchée : 57 ml

| Nature de terrain | | | | | | |
|---|---|---|---|---|---|---|
| Fourreaux | Trottoir (enrobé noir) | Trottoir (pavé) | Chaussée (enrobé noir) | Caniveau béton | Terrain nature (terre) | Partage Ville de Marseille |
| 5 PVC ø42/45 mm | 31 ml | | 26 ml | | | |
| | | | | | | |
| | | | | | | |

## LEGENDE

- Liaison CEGETEL existante
- Liaison créée (GC)
- Liaison louée ou empruntée
- Limite de commune
- Limite d'emprise

- EDF
- GAZ
- EAU
- SNCF
- FRANCE TELECOM
- RATP
- RESEAUX PRIVES
- CHAUFFAGE URBAIN
- ECLAIRAGE PUBLIC
- ASSAINISSEMENT
- DDE
- AUTRES

COUPE SOUS TROTTOIR
TYPE 1
Pose 5 fourreaux PVC diam. 42/45mm
enrobage béton type A

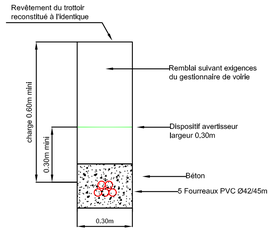


COUPE SOUS CHAUSSEE
TYPE 2
Pose 5 fourreaux PVC diam. 42/45mm
enrobage béton type A

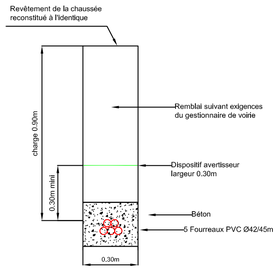

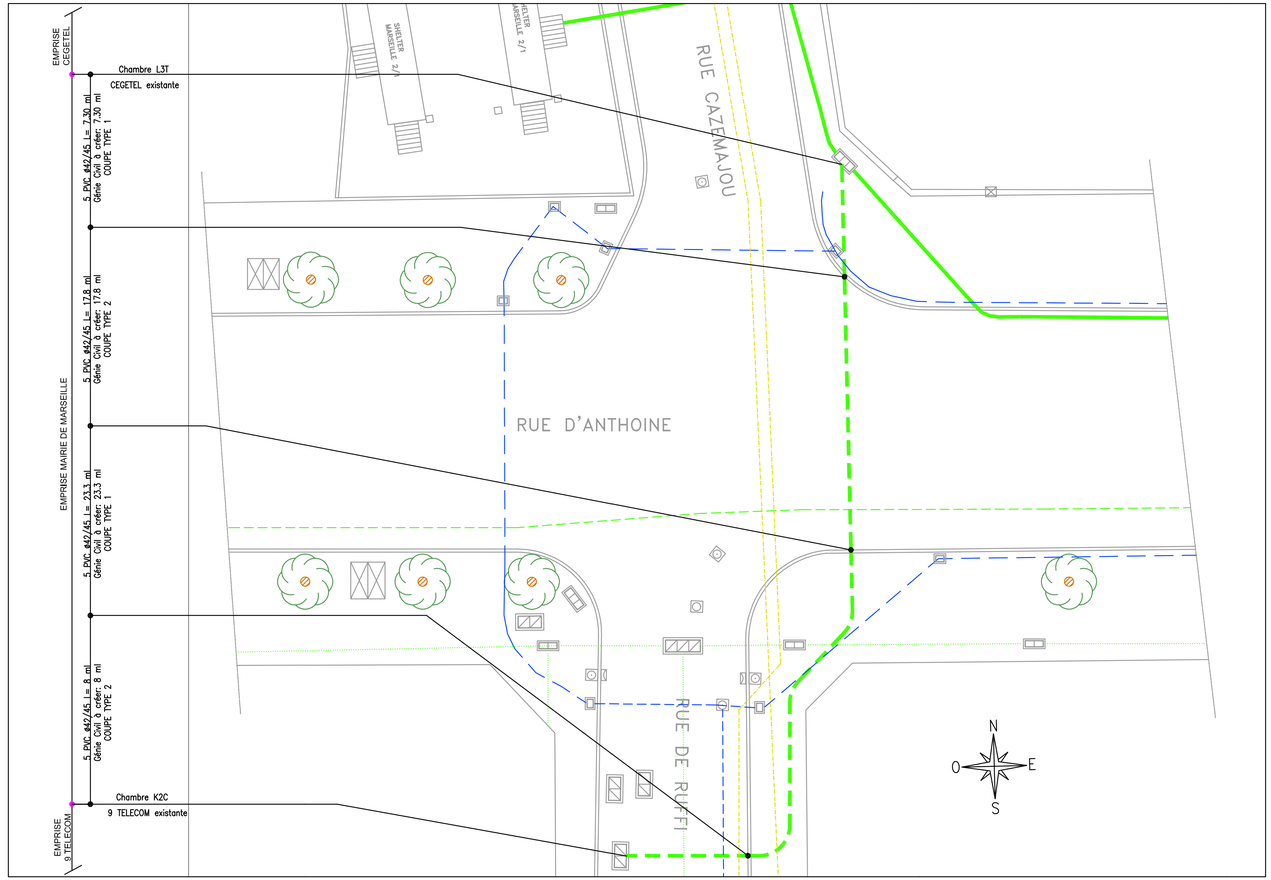
0 10 20 mètres