


COUPE 12
1 : 50

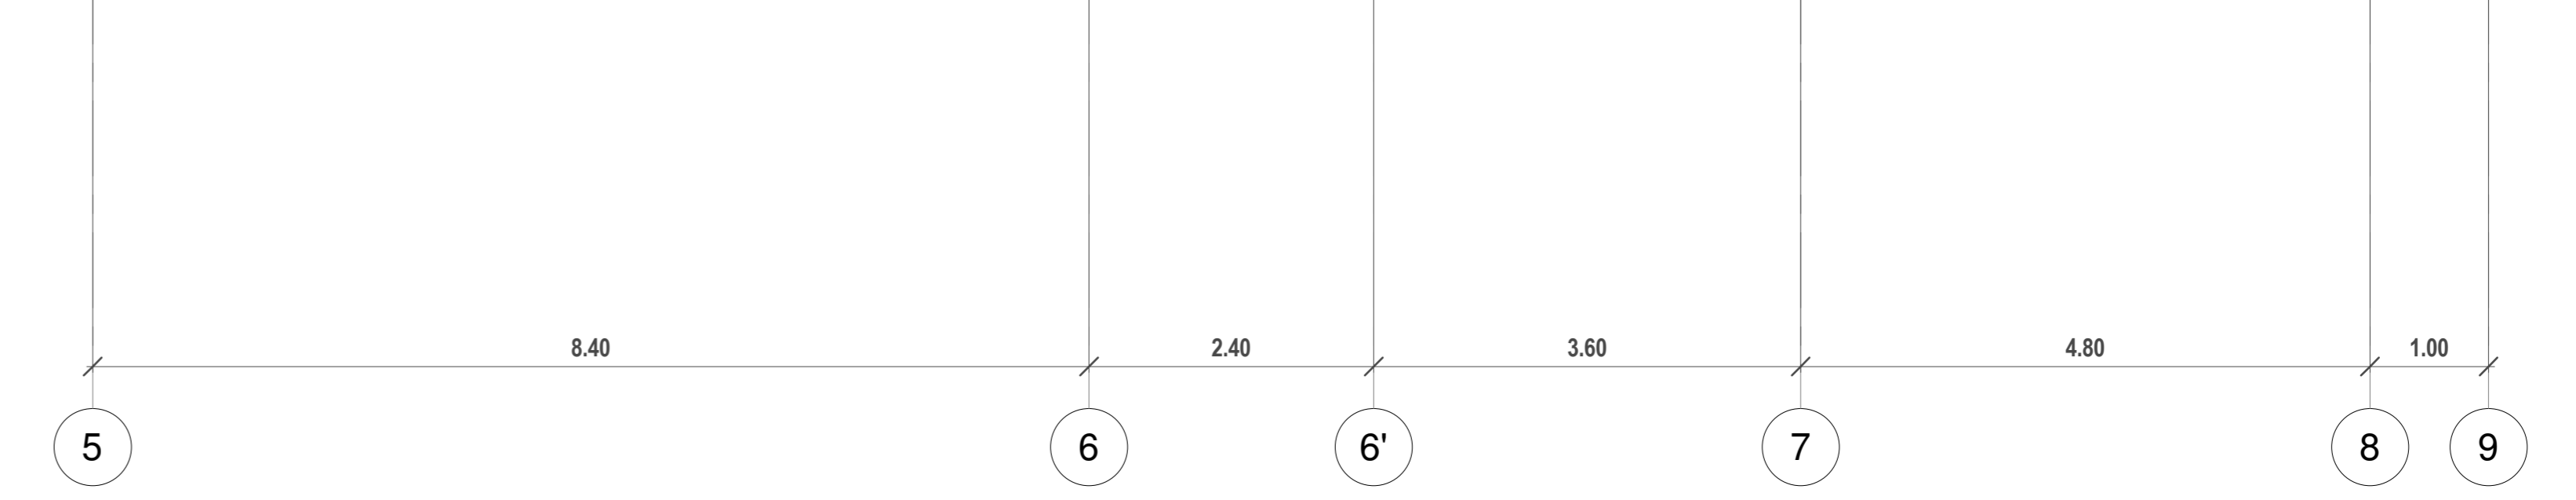

COUPE 14
1 : 50



EMISSEURS	ELABORE	REVISIONS	PROJETS	DATE	IND					
MATRISE D'OUVRAGE										
EPARIS L. KASSABE 10 Boulevard de Duranque CS 75442 PARIS 13 13025 MARSEILLE CEDEX 02 04 91 14 45 13	AMO HCE AS SUD Ingénierie 17 rue de la République 13002 MARSEILLE 04 91 36 42 37 as@asud.com	AMO ECONOMISTE ALPHA-BCO 17, avenue de Nice 13125 GARDANNE gbonney@alphaeco.com	CONSEIL DM CSTB 84 avenue Jean Jaurès CHAMPS SUR MARNE 77457 MARNE LA VALLEE CEDEX 2 01 81 44 13 83 cstb@stb.com							
CONTRÔLEUR TECHNIQUE										
DEBRA INGENIERIE SA BP 40038 13021 MARSEILLE CEDEX 04 91 36 42 37 debra@debra.com	COORDONNATEUR EPS CABRET Jean Claude AMBAIR j.amba@alphaeco.com	OPC ALPHA-BCO 17, avenue de Nice 13125 GARDANNE gbonney@alphaeco.com								
MATRISE D'OUVRE										
ARCHITECTE MANDATAIRE TAUTEM ARCHITECTURE 14 boulevard Gambetta 33000 MARSEILLE 04 66 21 13 49 tautem@tautem.fr	ARCHITECTE ASSOCIE BMC2 15 rue Marie 75012 PARIS 01 53 34 03 35 contact@bmc2.fr	BUREAU D'ETUDE DE EVEN CONSEIL 43 rue Emile Cinqé 53000 TOULON 04 84 18 50 85 even@even-conseil.com	BE STRUCTURE BEST PORTER Chemin de la Vierge Basse 30121 BELLEFÈRE 04 66 01 13 35 bestporter@best.fr							
BUREAU D'ETUDE FLUIDES EPF 10 Boulevard de Champagne 91011 EVRY CEDEX 01 81 70 43 guillaume.dubois@epf.fr	BUREAU D'ETUDE VID EPF 10 Boulevard de Champagne 91011 EVRY CEDEX 01 81 70 43 guillaume.dubois@epf.fr	BE ACQUISITION JOURDAN 17 rue boulevard des Acaoux 34007 MONTPELLIER 04 67 58 11 32 jourdan@alphaeco.fr								
ECONOMISTE										
ECONOMISTE RUSIA 125 rue de l'Industrie 33000 MARSEILLE 04 75 74 70 70 economie@alphaeco.fr										
EUROMEDITERRANEE										
CONSTRUCTION DU NOUVEAU GROUPE SCOLAIRE RUFFI RUE URBAIN V 13002 MARSEILLE										
RUSA COUPES ANNEXES										
DTM	RUFFI	DCR	COUPES	-	1 : 50	AVRIL 18	CDT	A		
DIRECTEUR	DOSSIER	PARIS	BATHYMETRIE	TYPE DOCUMENT	ETAT	SCHE	SCN	DATE DECISION	N° DOCUMENT	IND