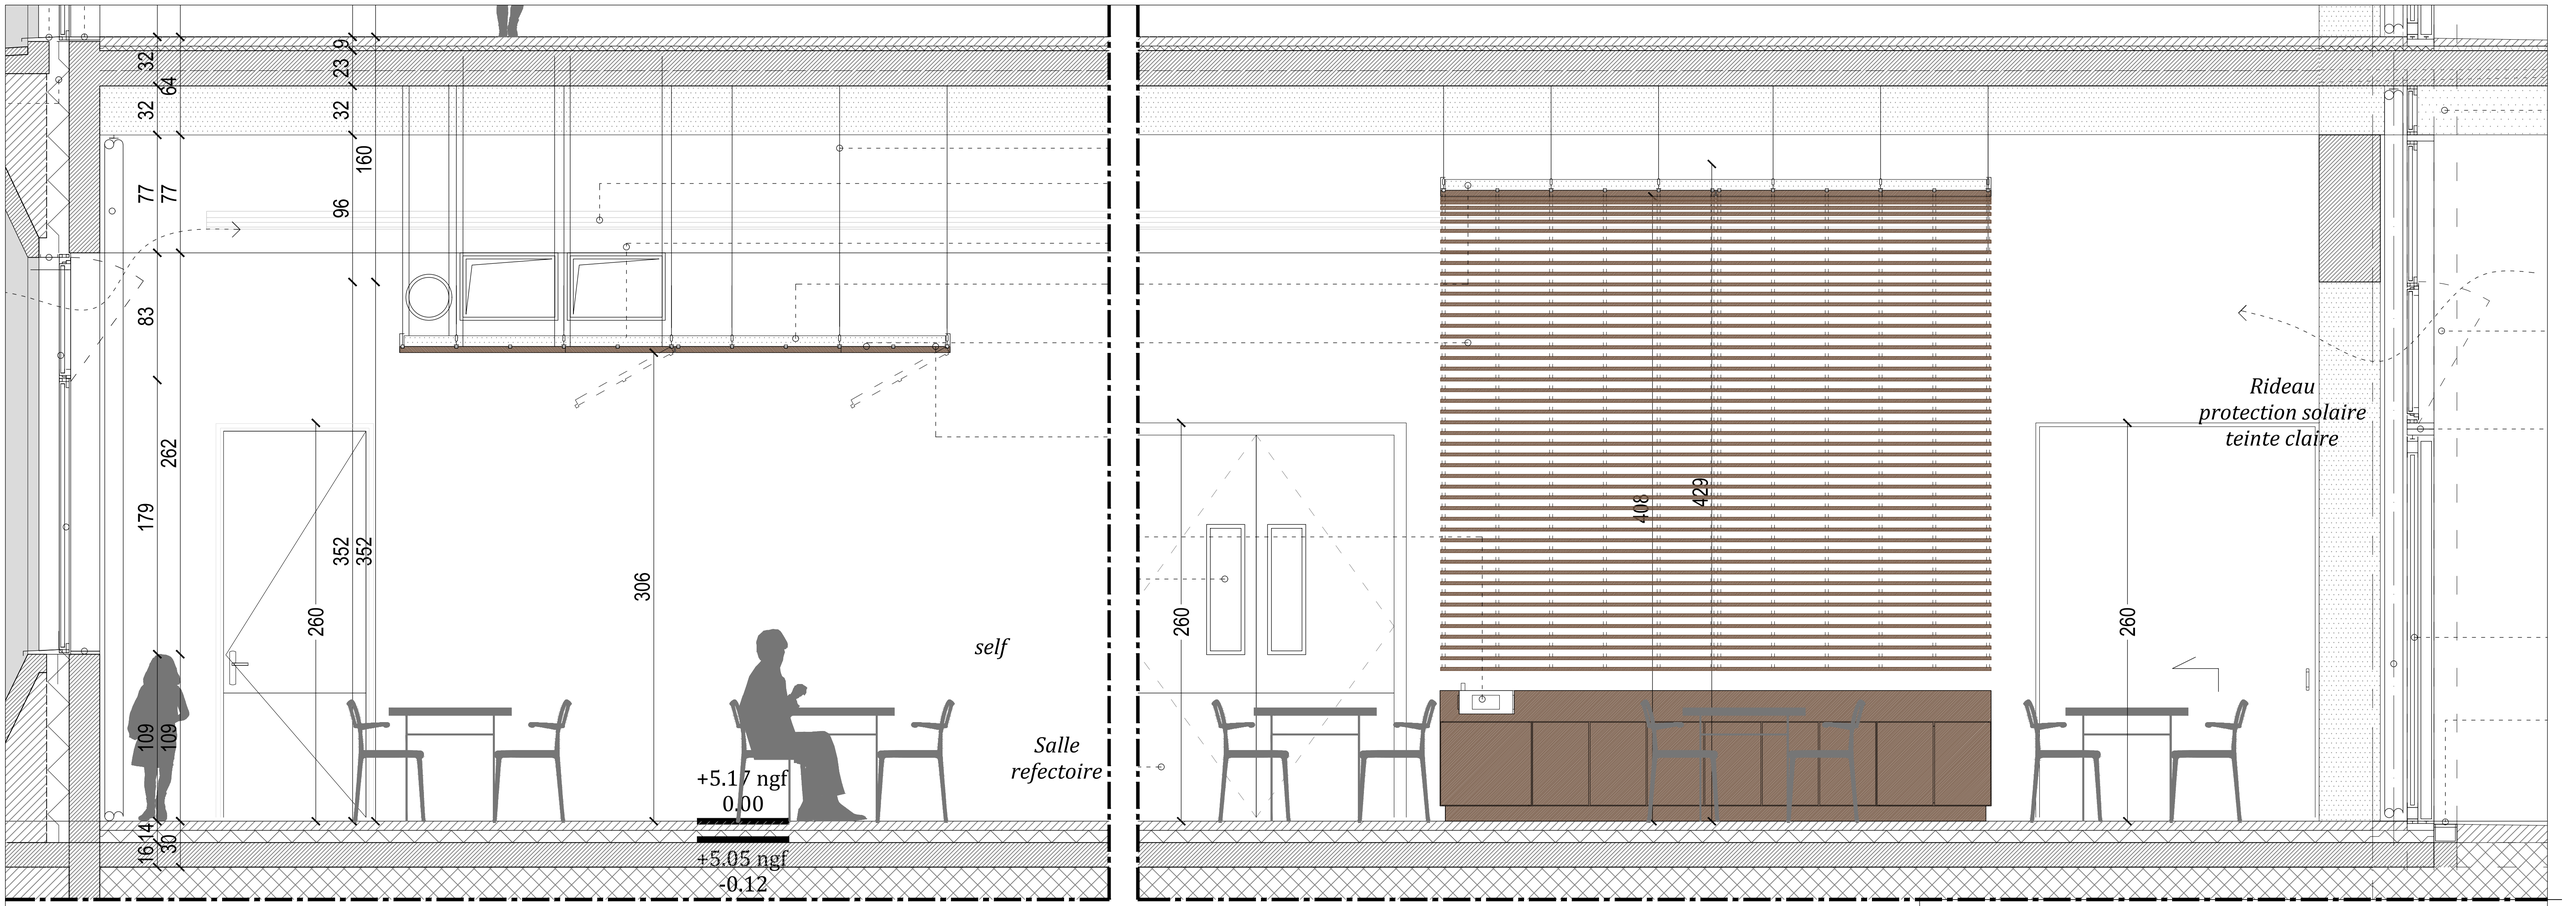

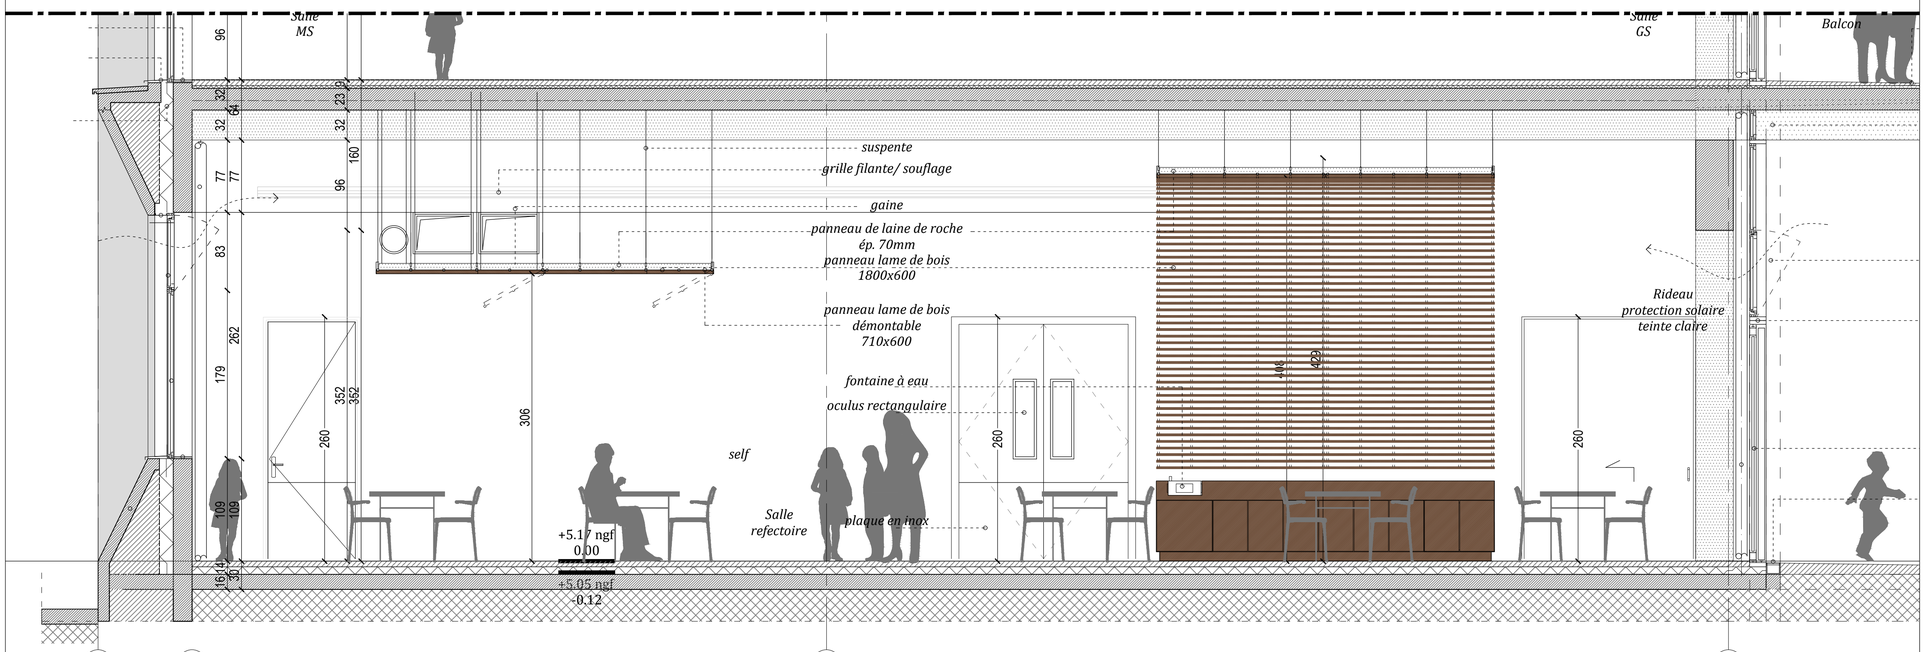

8

EMISSIONS	ELABORE	APPROUVE DOMALINE	APPROUVE PROJET	DATE	IND

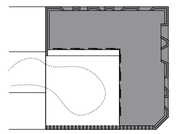

MAITRISE D'OUVRAGE

EPAEM
L'Astrolabe
79 boulevard de Dunkerque CS 70443
13235 MARSEILLE CEDEX 02
04.91.14.45.13

AMO HQE
AB SUD Ingenierie
108 avenue de Saint Jean
13600 LA CIOTAT
04.42.08.14.96
absud@neuf.fr

AMO ECONOMISTE
ALPHA-I&CO
57 avenue de nice
13120 GARDANNE
04.42.51.31.30
gdonadey@alphaieco.com

CONSEIL BIM
CSTB
84 avenue Jean Jaurès
CHAMPS-SUR-MARNE
77447 MARNE LA VALLEE CEDEX 2
01.61.44.13.83
olivier.gilardone@cstb.fr

CONTROLEUR TECHNIQUE
DEKRA Industrial SA
BP 40038
13367 MARSEILLE CEDEX
04.91.36.42.37
alain.figliol@dekra.com

COORDONATEUR SPS
CABINET Jean Claude AMBAR
jc.ambar@free.fr

D.P.C.
ALPHA-I&CO
57 avenue de nice
13120 GARDANNE
04.42.51.31.30
gdonadey@alphaieco.com

MAITRISE D'ŒUVRE

ARCHITECTE MANDATAIRE
TAUTEM ARCHITECTURE
14 boulevard Gambetta
30000 NIMES
04.66.21.13.49
tautem@wanadoo.fr

ARCHITECTE ASSOCIE
BMC2
15 rue Martel
75010 PARIS
01.53.34.03.36
contact@bmc2.fr

BUREAU D'ETUDE QE
EVEN CONSEIL
45 rue Emile Gimelli
83000 TOULON
04.94.18.55.65
jjbabou@even-conseil.com

BE STRUCTURE
BEST PORTEFAIX
Chemin de la Vasque Basse
30127 BELLEGARDE
04.66.01.13.56
charlesportefaix@aol.com

BUREAU D'ETUDE FLUIDES
SSI
ELITHIS
1C boulevard de Champagne
21012 DIJON CEDEX
04.91.17.90.43
guillaume.dubray@elithis.fr

BUREAU D'ETUDE VRD
SERI
32 rue Mallet-Stevens
Forum Ville Active Bât D
30900 NIMES
04.66.28.04.91
p.aussibal@beseri.fr

BE DEPOLLUTION SOLS
EKOS
Le Myaris
355 rue Albert Einstein
13852 AIX EN PROVENCE CEDEX 3
04.42.27.13.63
delphine.defrance@ekos.fr

BE ACOUSTIQUE
JOURDAN
57 bis boulevard des Arceaux
34000 MONTPELLIER
04.67.58.11.32
guijourdan@wanadoo.fr

ECONOMISTE
DICOBAT
125 rue de l'hostellerie
30900 NIMES
04.75.74.70.70
economiste@dicobat.fr

EUROMÉDITERRANÉE

CONSTRUCTION DU NOUVEAU **GROUPE SCOLAIRE RUFFI**
RUE URBAIN V
13002 MARSEILLE

COUPE & DETAILS SUR REFECTOIRE (élémentaire)

RU4A

EMETTEUR	DOSSIER	PHASE	BATIMENT	TYPE DOCUMENT	NIVEAU	ZONE	ECH	DATE ORIGINE	N° DOCUMENT	IND
TTM	RUFFI	PRO		DETAIL	00	-	1:50/20	04.04.2018	D05-1	B