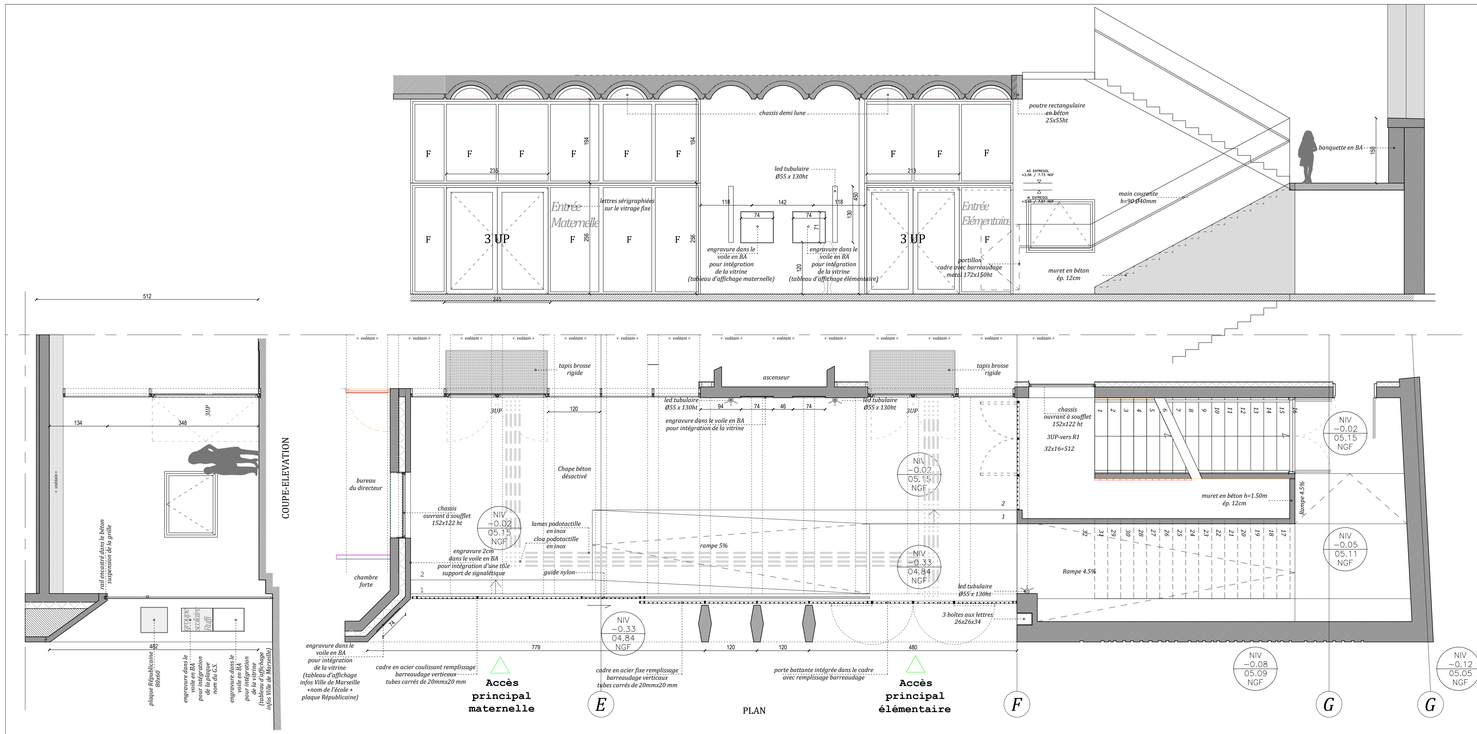

EMISSIONS	ELABORE	APPROUVE CONSTRUIRE	APPROUVE RECEPT	DATE	IND

MAITRISE D'OUVRAGE

EPAEM L'Astrolabe 79 boulevard de Dunkerque CS 70443 13235 MARSEILLE CEDEX 02 04.91.14.45.13	AMO HQE **AB SUD Ingenierie** 108 avenue de Saint Jean 13600 LA CIOTAT 04.42.08.14.96 alsud@wuf.fr	AMO ECONOMISTE **ALPHA-I&CO** **57 avenue de nice** **13120 GARDANNE** **04.42.51.31.30** gdonadey@alphaeco.com	CONSEIL BIM **CSTB** 84 avenue Jean Jaurès CHAMPS-SUR-MARNE 77447 MARNE LA VALLEE CEDEX 2 01.61.44.13.83 olivier.gilardone@cstb.fr
CONTROLEUR TECHNIQUE **DEKRA Industrial SA** BP 40038 13367 MARSEILLE CEDEX 04.91.36.42.37 alain.figliolo@dekra.com	COORDONATEUR SPS **CABINET Jean Claude AMBAR** p.ambar@free.fr	O.P.C. **ALPHA-I&CO** **57 avenue de nice** **13120 GARDANNE** **04.42.51.31.30** gdonadey@alphaeco.com	

MAITRISE D'OEUVRE

ARCHITECTE MANDATAIRE BIM MANAGER **TAUTEM ARCHITECTURE** 14 boulevard Gambetta 30000 NIMES 04.66.21.13.49 tautem@wanadoo.fr	ARCHITECTE ASSOCIE **BMC2** 15 rue Martel 75010 PARIS 01.53.34.53.36 contact@bmc2.fr	BUREAU D'ETUDE QE **EVEN CONSEIL** 45 rue Emile Ginelli 83000 TOULON 04.94.18.55.65 jbaboul@even-conseil.com	BE STRUCTURE **BEST PORTEFAIX** Chemin de la Vasque Basse 30127 BELLEGARDE 04.66.01.13.56 charlesportefaix@aol.com
BUREAU D'ETUDE FLUIDES SSI **ELITHIS** 21 boulevard de Champagne 21212 DIJON CEDEX 04.91.17.90.43 guillaume.dubray@elithis.fr	BUREAU D'ETUDE VRD **SERI** 32 rue Malet-Stevens Bâtiment Le Albert Bât D 30900 NIMES 04.66.28.04.91 p.ausseloult@beseri.fr	BE DEPOLLUTION SOLS **EKOS** Le Myaris 365 rue Albert Einstein 13852 AIX EN PROVENCE CEDEX 3 04.42.27.13.63 delphine.defrance@ekos.fr	BE ACOUSTIQUE **JOURDAN** 34 bis boulevard des Arceaux 84100 ORANGE/LILLES 04.67.68.11.32 guijourdan@wanadoo.fr
ECONOMISTE **DICOBAT** Parc d'activité l'hostellerie 30900 NIMES 04.75.74.70.70 economiste@dicobat.fr			

EUROMÉDITERRANEE

CONSTRUCTION DU NOUVEAU **GROUPE SCOLAIRE RUFFI**
RUE URBAIN V
13002 MARSEILLE

DETAIL PORCHE D'ENTREE PRINCIPAL

RU5A

EMETTEUR	DOSSIER	PHASE	BATIMENT	TYPE DOCUMENT	NIVEAU	ZONE	ECH	DATE ORIGINE	N° DOCUMENT	IND
TTM	RUFFI	DCE		DETAIL	-	-	1:50	12.04.2018	D11	B