




S01 élévation garde-corps escalier file 1et 2

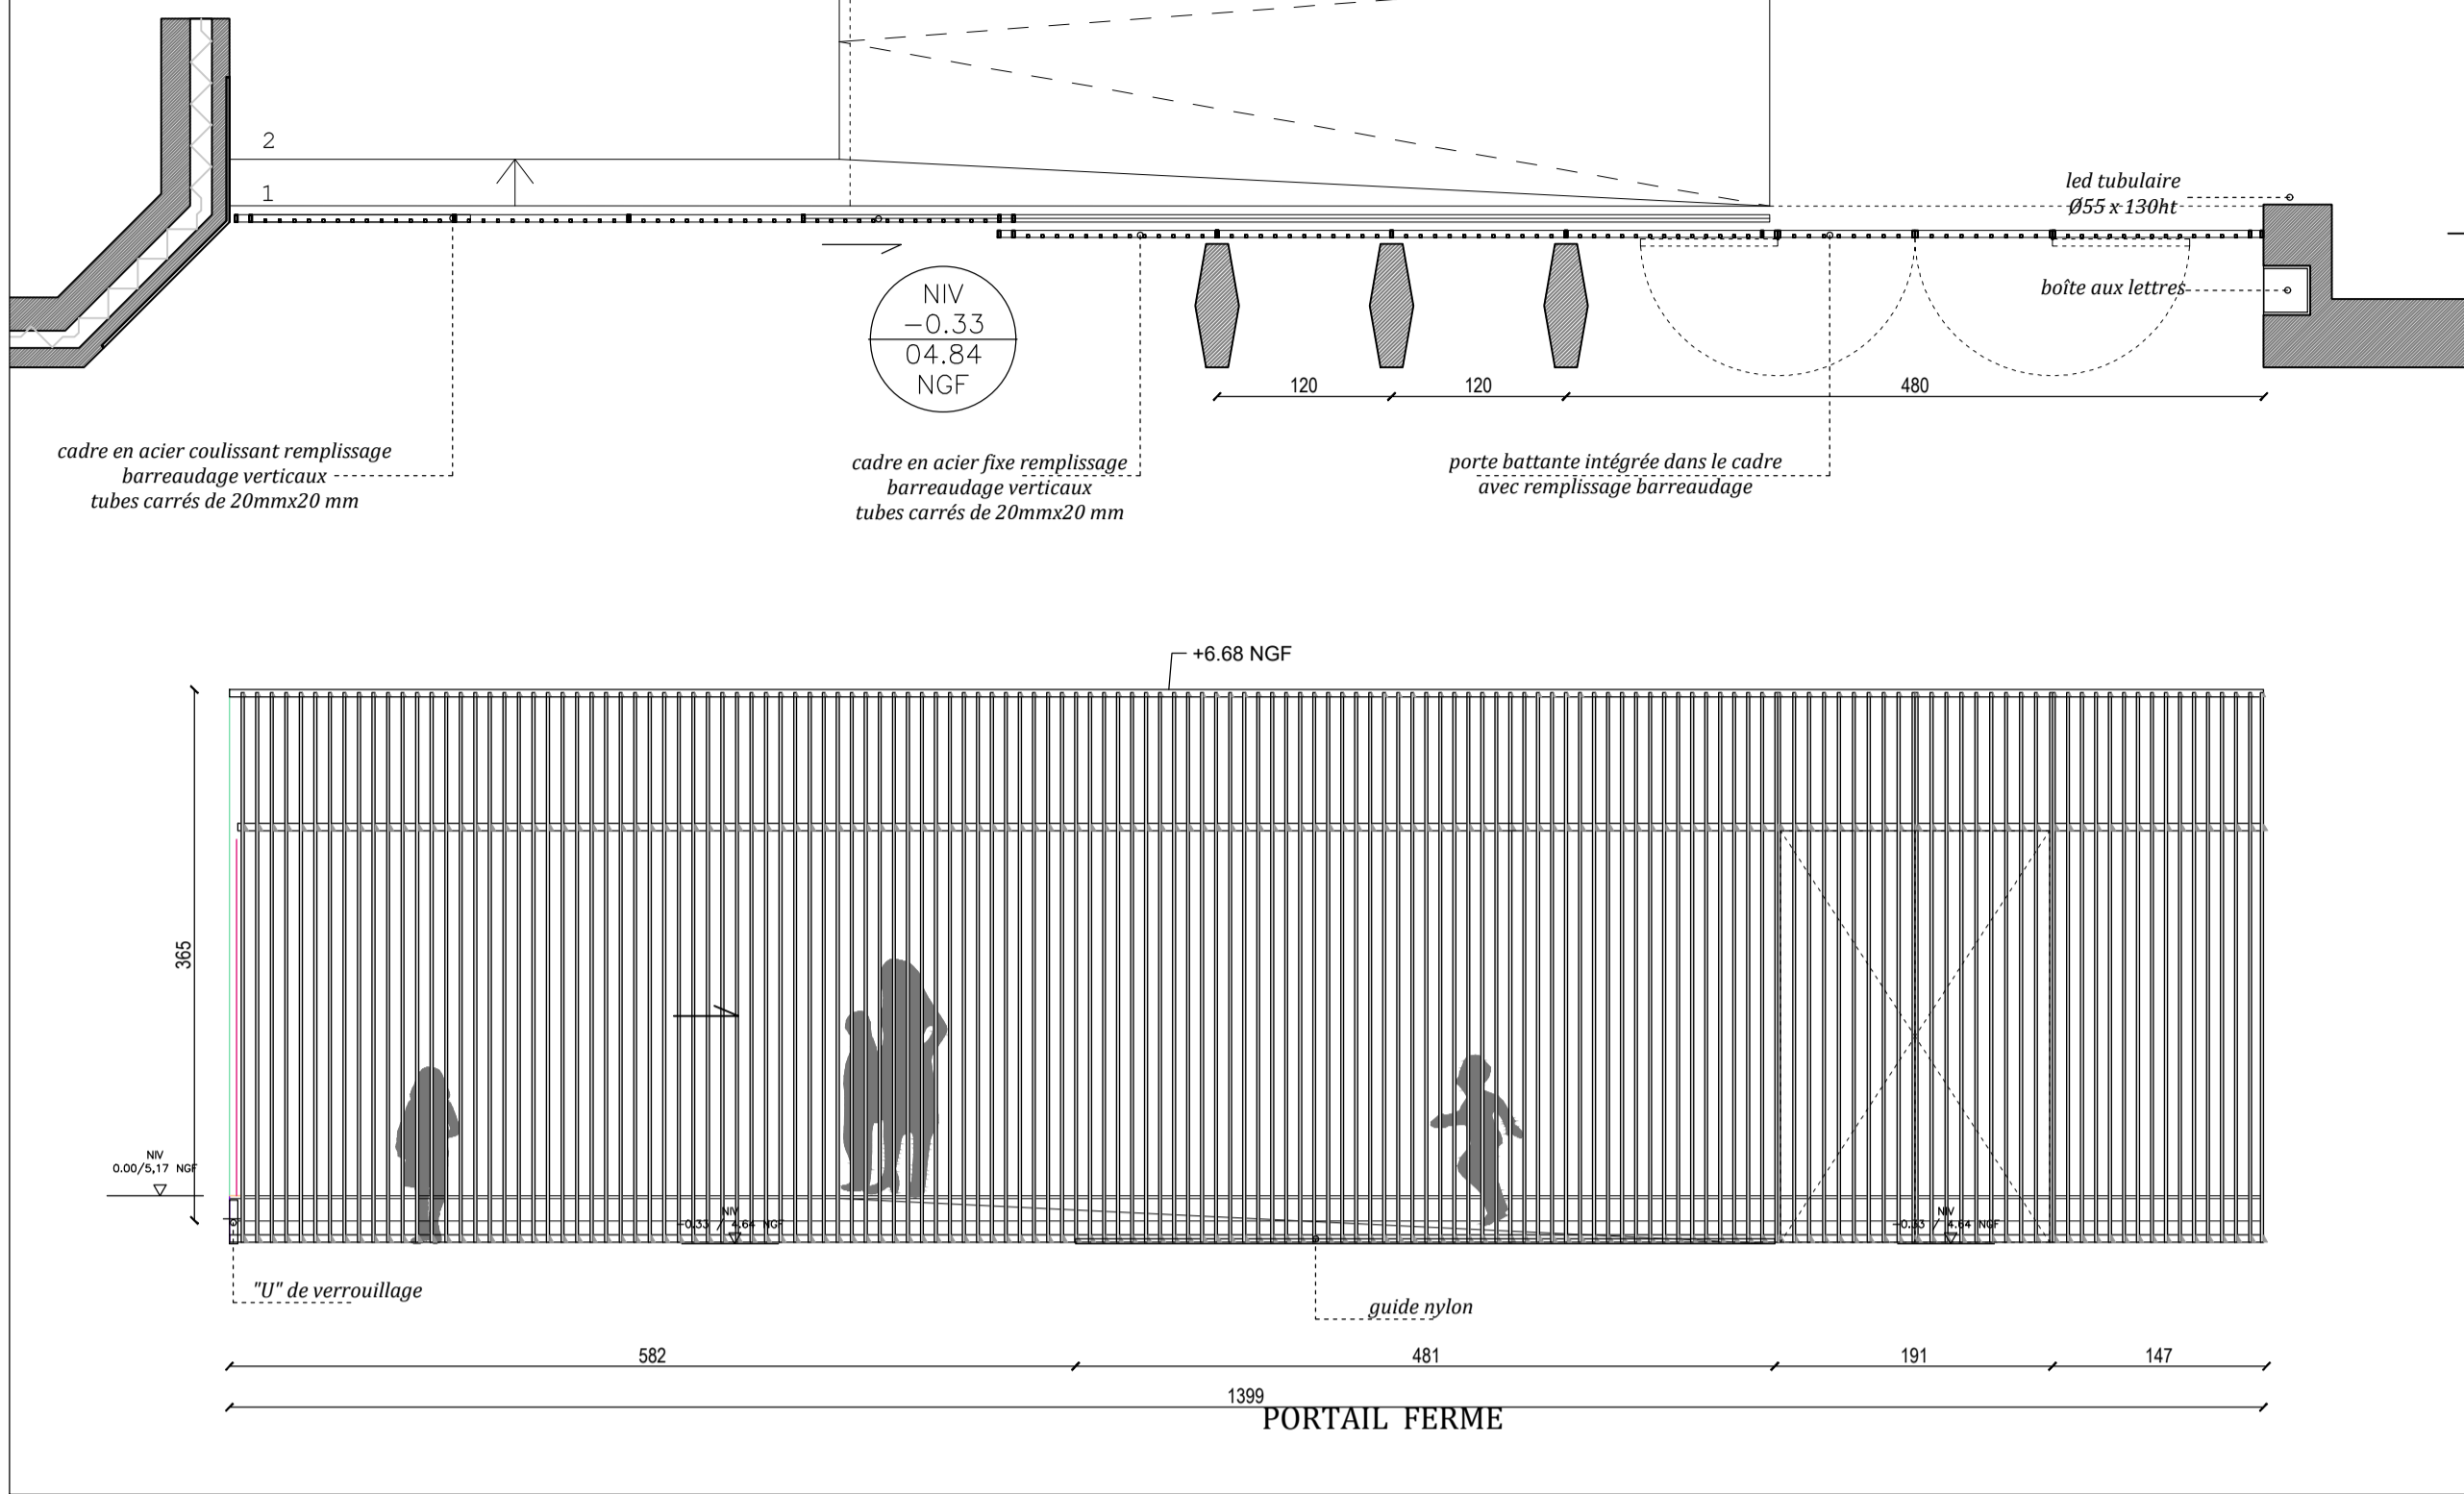



Détail garde-corps type - éch.1/20

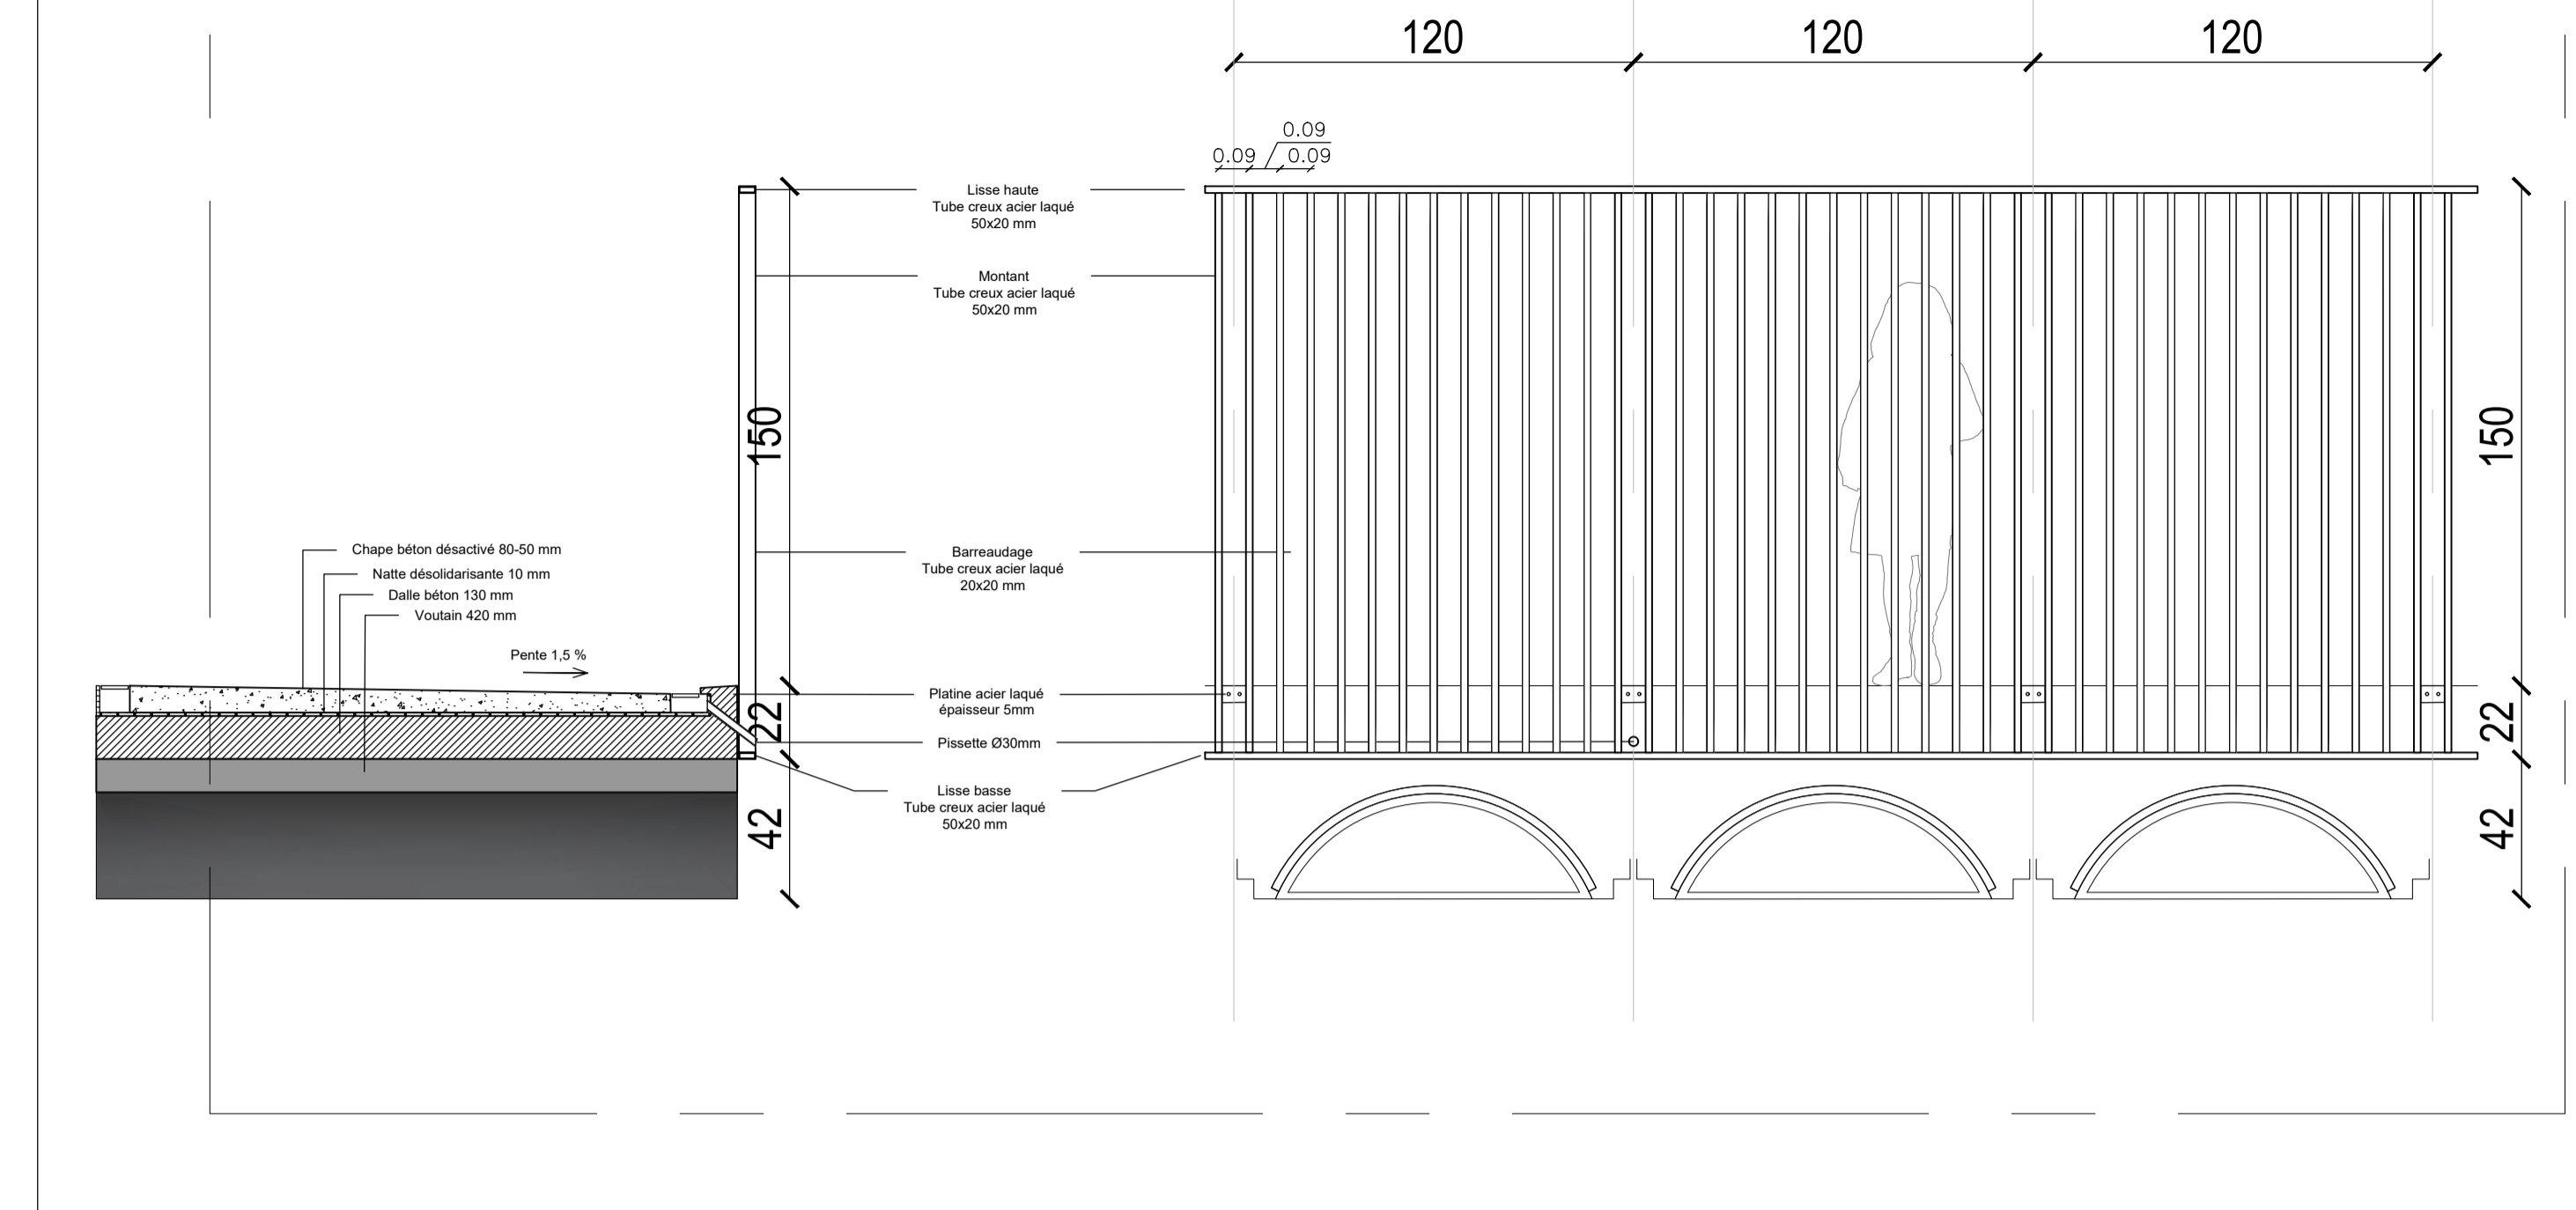

S02 portillon escalier

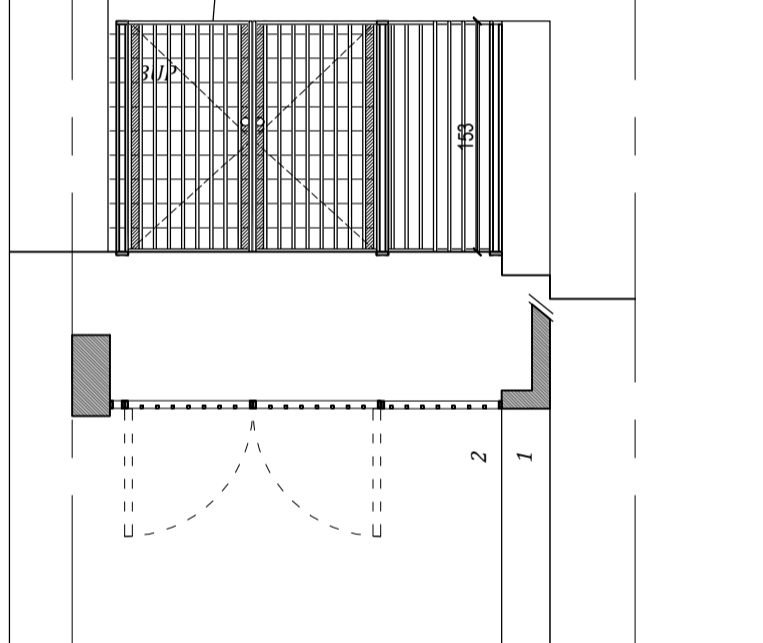

S03 élévation portail accès cuisine

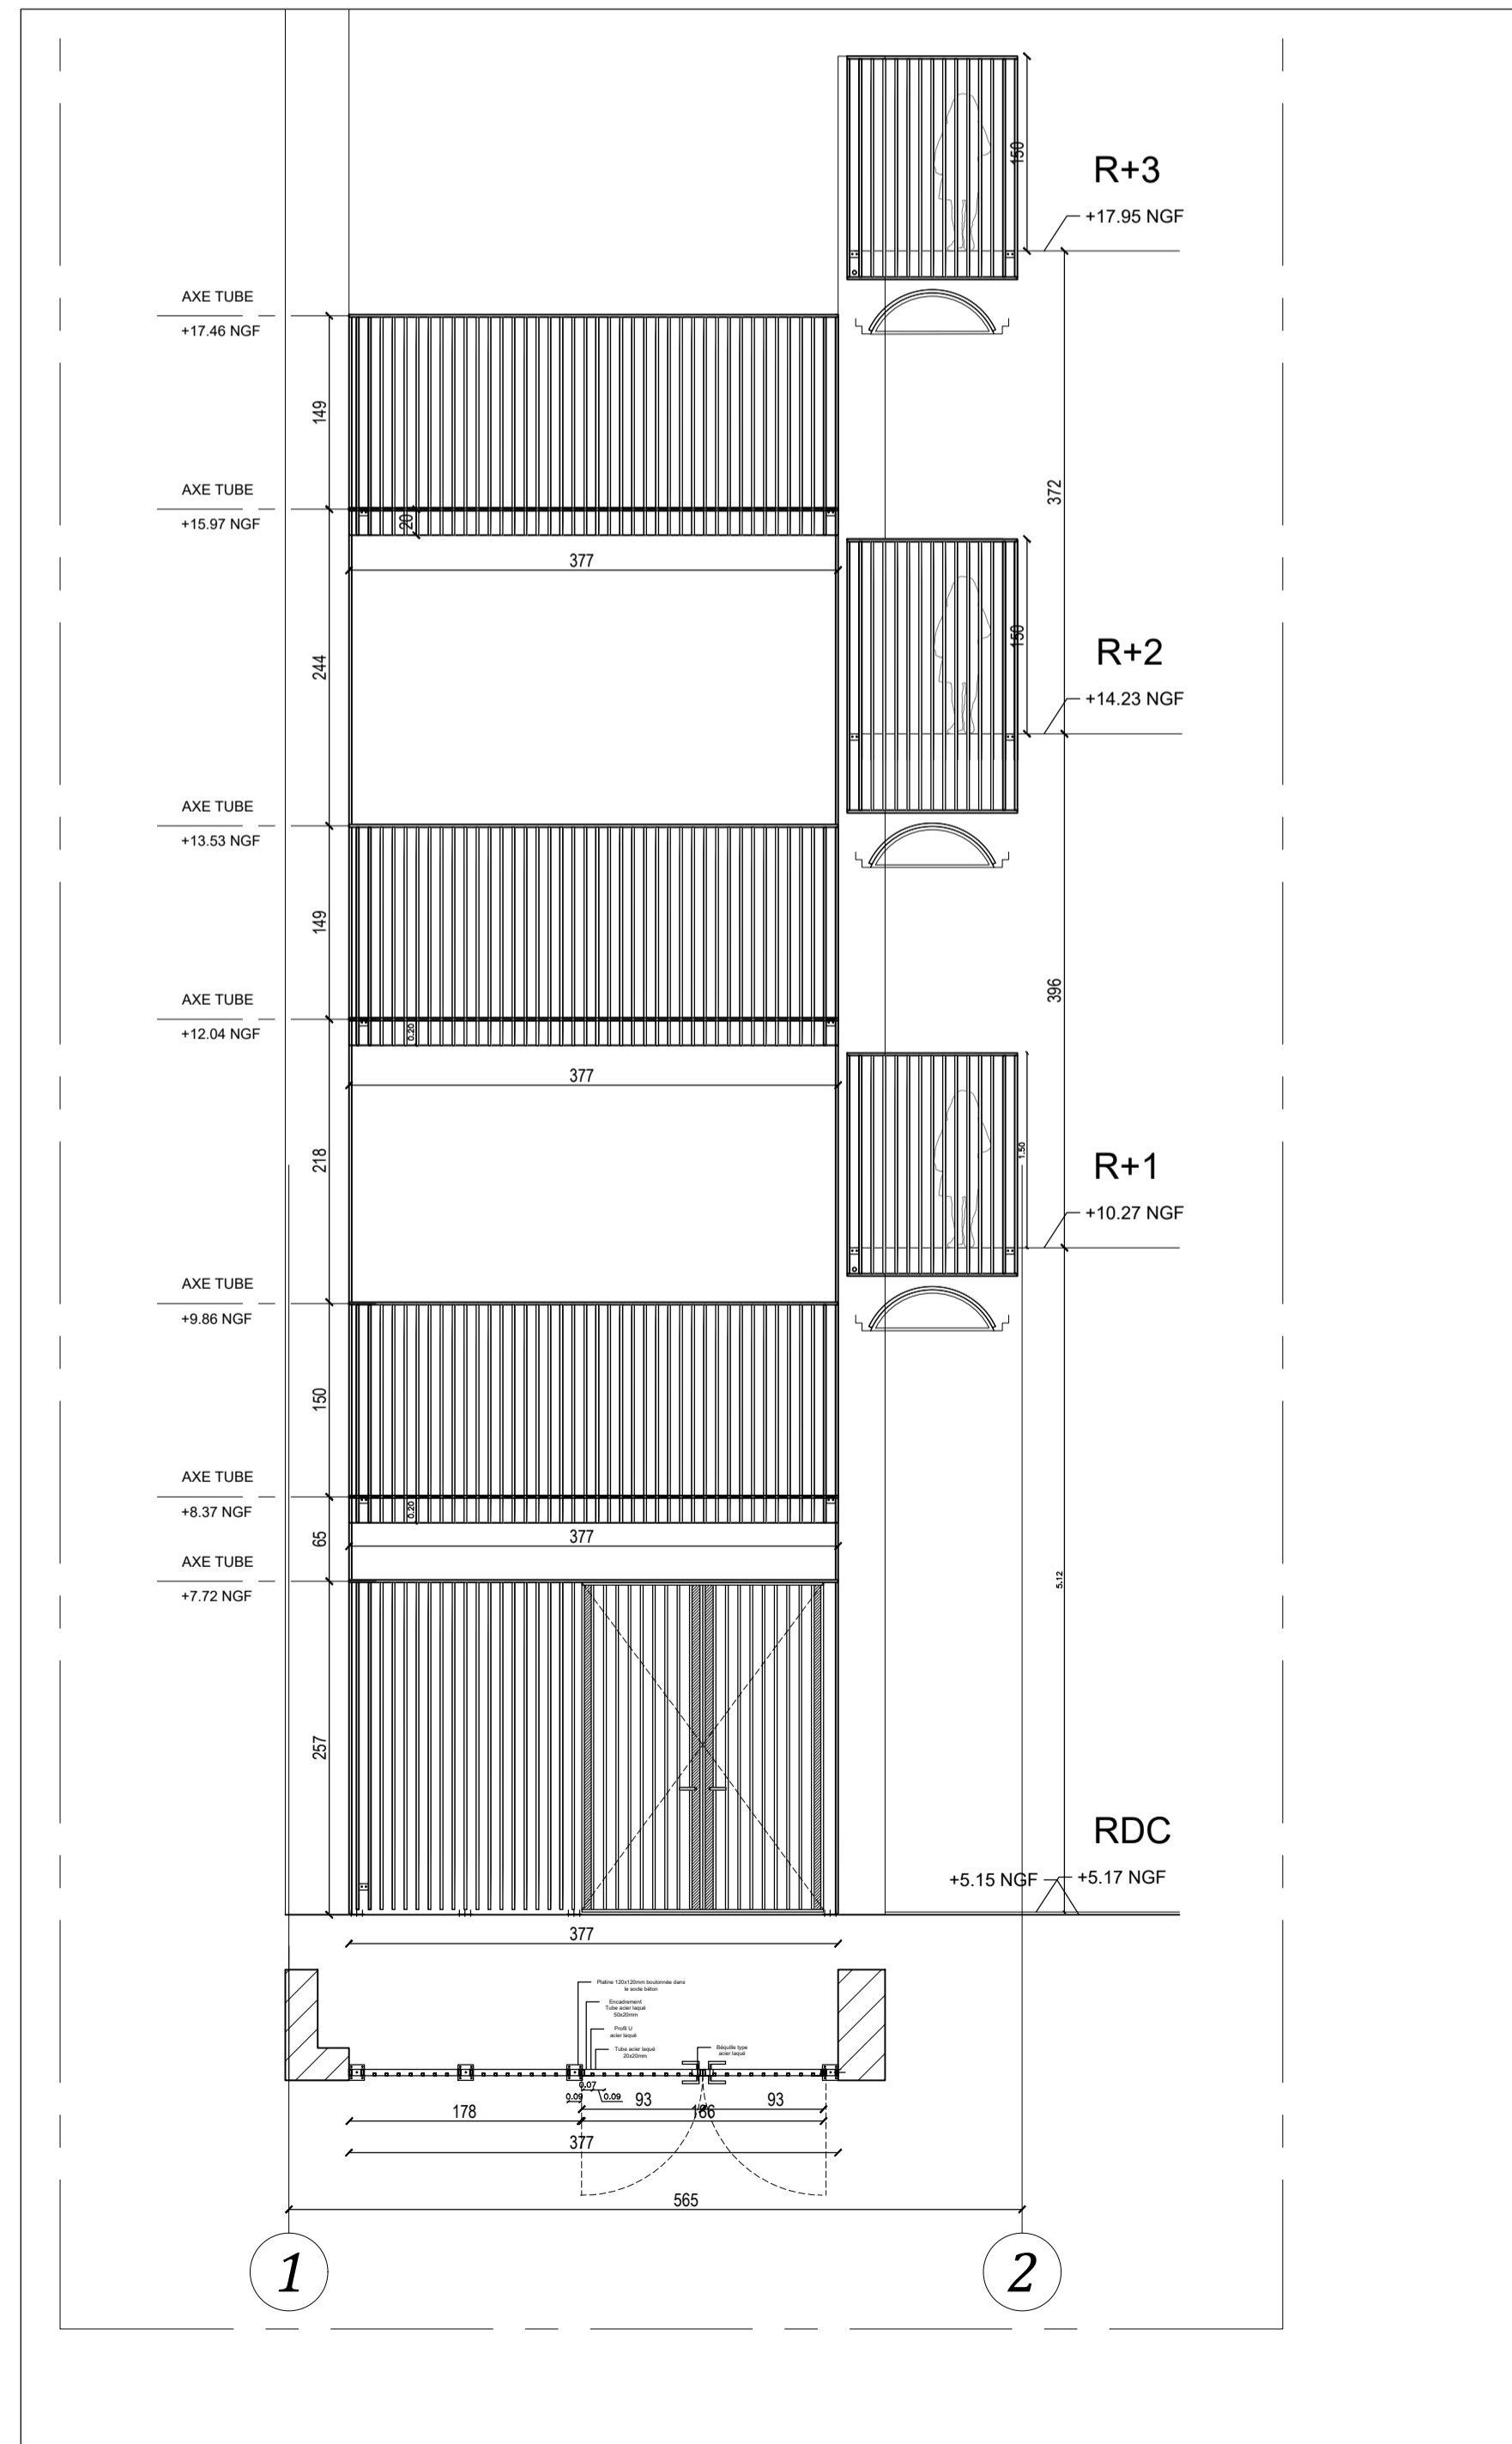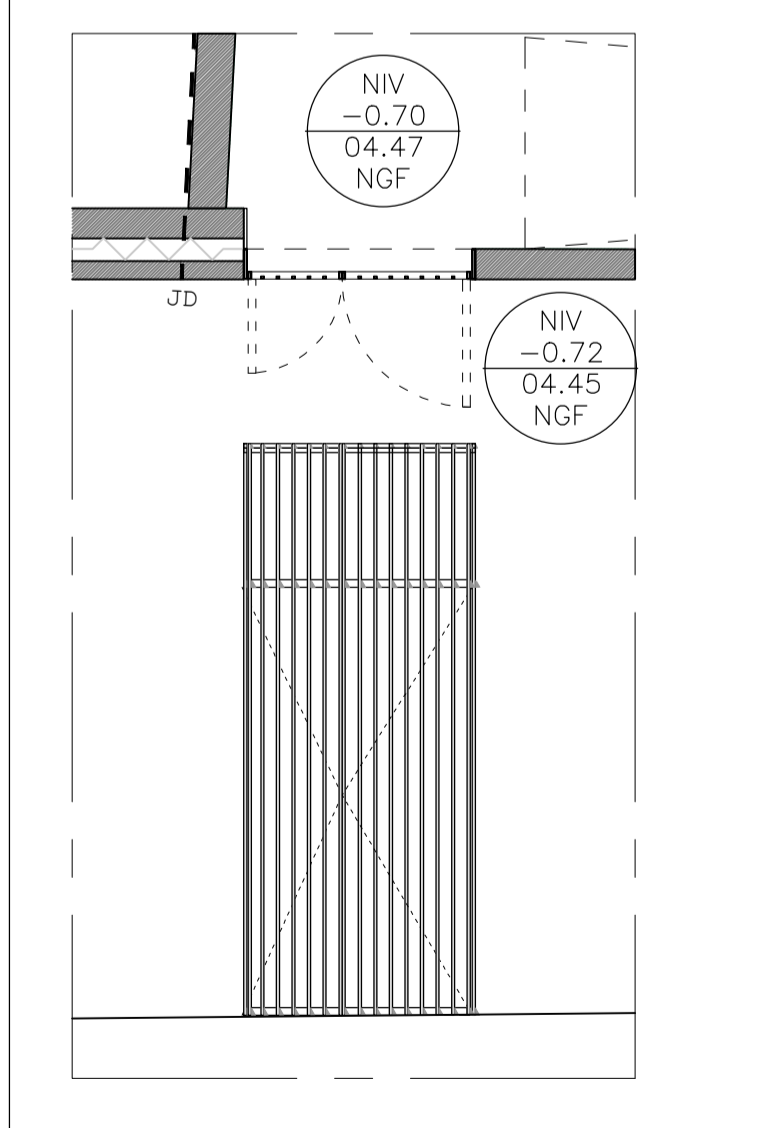

EMISSIONS		ELABORE		APPROUVE		APPROUVE		DATE		IND	
MAITRISE D'OUVRAGE				MAITRISE D'OEUVRE							
EPAEM L'Astrolabe 79 boulevard de Dunkerque CS 70443 13235 MARSEILLE CEDEX 02 04.91.14.45.13			AMO HOE AB SUD Ingenierie 100 avenue de Saint Jean 13600 LA CIOTAT 04.42.08.14.96 aboud@neuf.fr			AMO ECONOMISTE ALPHA-ICO 57 avenue de nice 13120 GARDANNE 04.42.51.31.30 gdonadey@alphaico.com			CONSEIL BIM CSTB 84 avenue Jean Jaurès CHAMPS-SUR-MARNE 77447 MARNE LA VALLEE CEDEX 2 01.61.44.13.63 olivier.gilardone@cstb.fr		
CONTROLEUR TECHNIQUE DEKRA Industrial SA BP 40308 13957 MARSEILLE CEDEX 04.91.36.42.37 alain.fgic@dekra.com			COORDONATEUR SPS CABINET Jean Claude AMBAR jc.ambar@free.fr			O.P.C. ALPHA-ICO 57 avenue de nice 13120 GARDANNE 04.42.51.31.30 gdonadey@alphaico.com					
ARCHITECTE MANDATAIRE TAUTEM ARCHITECTURE 14 boulevard Gambetta 30000 NIMES 04.66.21.13.49 tautem@wanadoo.fr			ARCHITECTE ASSOCIE BMC2 15 rue Martel 75010 PARIS 01.53.34.03.38 contact@bmc2.fr			BUREAU D'ETUDE GE EVEN CONSEIL 45 rue Emile Gimelli 83000 TULON 04.94.18.55.65 jhabou@even-conseil.com			BE STRUCTURE BEST PORTEFAIX Chemin de la Vasque Basse 30127 BELLEGARDE 04.66.01.13.99 charlesporteifax@aol.com		
BUREAU D'ETUDE FLUIDES SSI ELITHIS 15 boulevard de Champagne 21012 DIJON CEDEX 04.91.17.90.43 elithis@elithis.fr			BUREAU D'ETUDE VRD SERI 32 rue Mallet-Stevens Forum Vile Active Bât D 30900 NIMES 04.66.28.04.91 p.ausca@seri.fr			BE DEPOLLUTION SOLS EKOS Le Myaris 355 rue Albert Einstein 13862 AIX EN PROVENCE CEDEX 3 04.42.27.13.63 delphine.defrance@ekos.fr			BE ACOUSTIQUE JOURDAN 57 bis boulevard des Arceaux 34000 MONTPELLIER 04.67.58.11.32 gajourdan@wanadoo.fr		
ECONOMISTE DICOBAT 125 rue de l'hostellerie 30900 NIMES 04.75.74.70.70 economiste@dicobat.fr											
EUROMEDITERRANÉE CONSTRUCTION DU NOUVEAU GROUPE SCOLAIRE RUFFI RUE URBAIN V 13002 MARSEILLE PLANCHE NOMENCLATURE DES SERRURERIES											
R U 5 A											
EMETTEUR	DOSSIER	PHASE	BATIMENT	TYPE DOCUMENT	NIVEAU	ZONE	ECH	DATE ORIGINE	N° DOCUMENT	IND	
TTM	RUFFI	DCE		DETAIL			1:50/1:20	FEV.2018	D08	A	