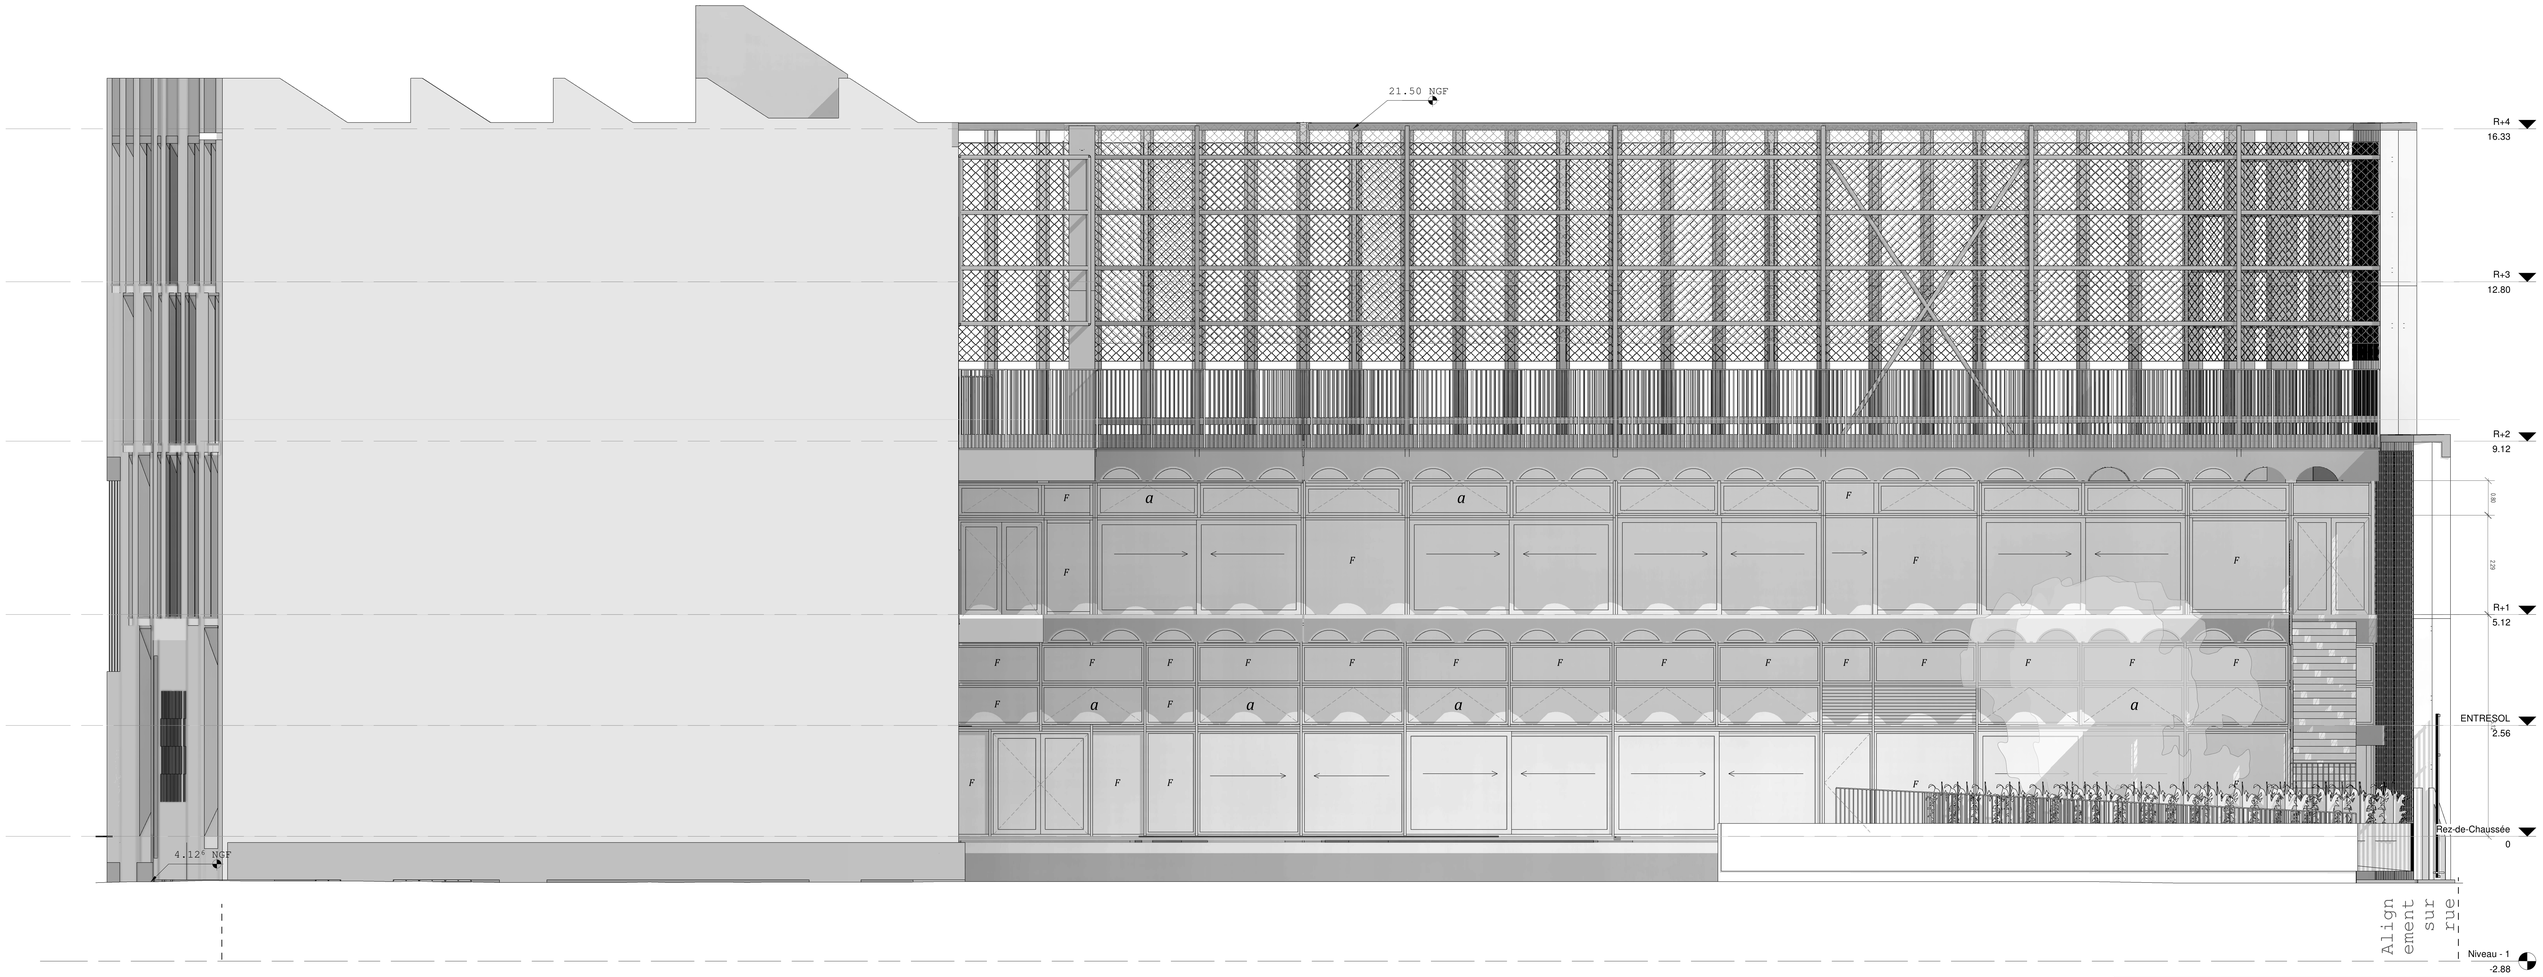

ELEVATION DEPUIS LOT SOGIMA

1 : 50

EMISSIONS	ELABORE	APPROUVE SOMMAIRE	APPROUVE PROJET	DATE	IND

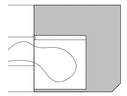

MAITRISE D'OUVRAGE

EPAEM L'Astrolabe 79 boulevard de Dunkerque CS 70443 13235 MARSEILLE CEDEX 02 04.91.14.45.13	AMO HQE **AB SUD Ingenierie** 108 avenue de Saint Jean 13600 LA CIOTAT 04.42.08.14.96 abaud@neuf.fr	AMO ECONOMISTE **ALPHA-I&CO** 57, avenue de Nice 13120 GARDANNE gdonadey@alphaeco.com	CONSEIL BIM **CSTB** 84 avenue Jean Jaurès CHAMPS-SUR-MARNE 77447 MARNE LA VALLEE CEDEX 2 01.61.44.13.83 olivier.gilardone@cstb.fr
CONTROLEUR TECHNIQUE **DEKRA Industrial SA** BP 40038 13367 MARSEILLE CEDEX 04.91.36.42.37 alain.figliolo@dekra.com	COORDONATEUR SPS **CABINET Jean Claude AMBAR** jc.ambar@free.fr	QPC **ALPHA-I&CO** 57, avenue de Nice 13120 GARDANNE gdonadey@alphaeco.com	

MAITRISE D'OUVRE

ARCHITECTE MANDATAIRE **TAUTEM ARCHITECTURE** 14 boulevard Gambetta 30000 NIMES 04.66.21.13.49 tautem@wanadoo.fr	ARCHITECTE ASSOCIE **BMC2** 15 rue Martel 75010 PARIS 01.53.34.03.36 contact@bmc2.fr	BUREAU D'ETUDE QE **EVEN CONSEIL** 45 rue Emile Ginelli 83000 TOULON 04.94.18.55.65 jjbabou@even-conseil.com	BE STRUCTURE **BEST PORTEFAIX** Chemin de la Viaque Basse 30127 BELLEGARDE 04.66.01.13.56 charlesportefaix@aol.com
BUREAU D'ETUDE FLUIDES **ELITHIS** 1C boulevard de Champagne 21012 DIJON CEDEX 04.91.17.90.43 guillaume.dubruq@elithis.fr	BUREAU D'ETUDE VRD **SEPI** 32 rue Hoffet Diverrs Immeuble Ville Active Bât D 30900 NIMES 04.66.28.04.91 p.aussibal@sepi.fr	BE DÉPOLLUTION SOLS **SEKA** Le Mistral 355 rue Albert Einstein 13852 AIX EN PROVENCE CEDEX 3 04.42.27.13.63 delphine.dehance@ekos.fr	BE ACOUSTIQUE **ECIBAT** 57bis boulevard des Arceaux 34000 MONTPELLIER 04.67.58.11.32 guijourdan@wanadoo.fr
ECONOMISTE **DICOBAT** 125 rue de l'hostelerie 30900 NIMES 04.75.74.70.70 economiste@dicobat.fr			

EUROMEDITERRANÉE

CONSTRUCTION DU NOUVEAU GROUPE SCOLAIRE RUFFI
RUE URBAIN V
13002 MARSEILLE

RU5A ELEVATION NORD

EMETTEUR	DOSSIER	PHASE	BATIMENT	TYPE DOCUMENT	NIVEAU	ZONE	ECH	DATE ORIGINE	N° DOCUMENT	IND
TTM	RUFFI	DCE		ELEVATIONS		-	1 : 50	AVRIL 18	F01	A