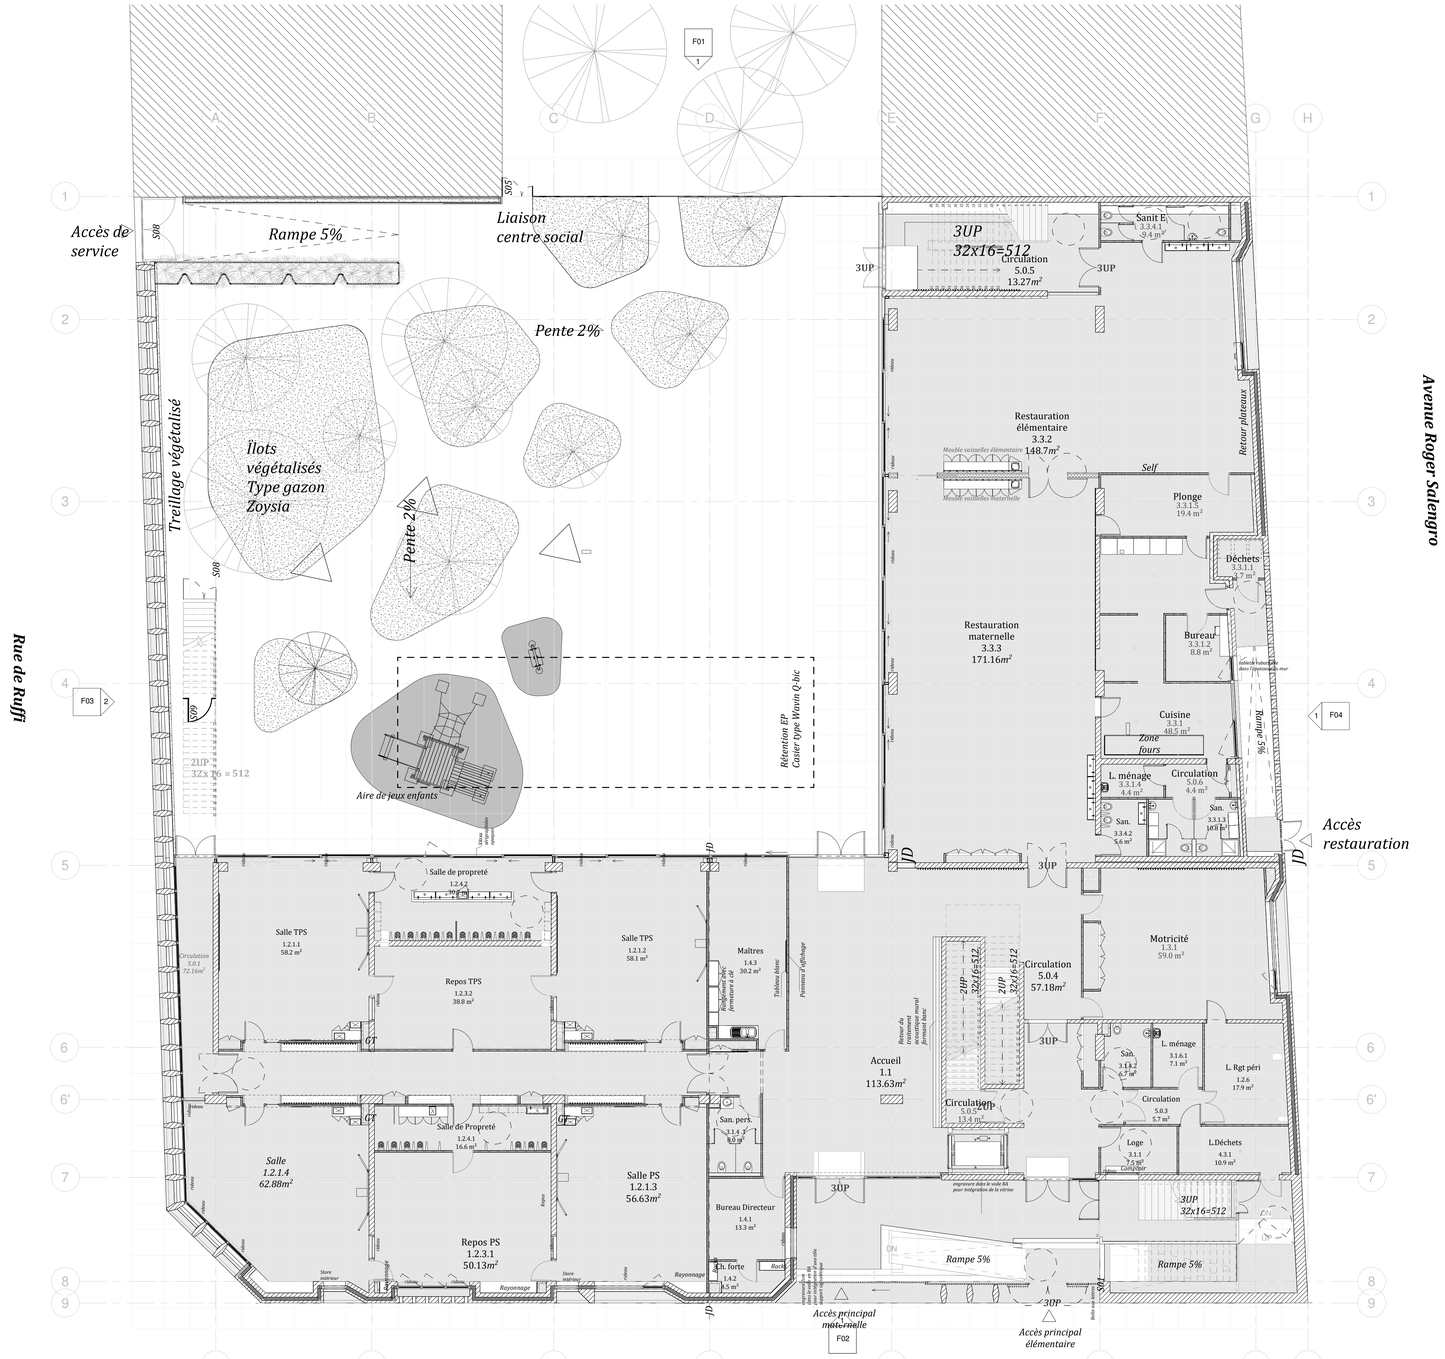

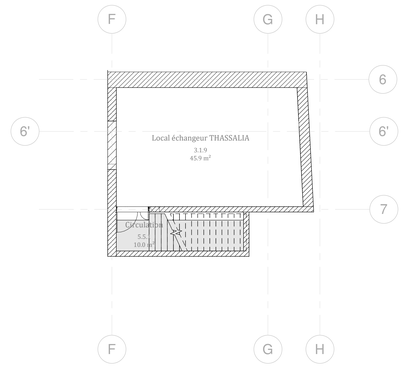

Niveau-1

1 : 100

RU5A-P00_PLAN RDC

1 : 100

EMISSIONS	ELABORE	REFERENT SCHAINO	REFERENT PROJET	DATE	IND

MAITRISE D'OUVRAGE

EPAEM L'Astrolabe 79 boulevard de Dunkerque CS 70443 13235 MARSEILLE CEDEX 02 04.91.14.45.13	AMO HQE **AB SUD Ingenierie** 108 avenue de Saint Jean 13600 LA CIOTAT 04.42.08.14.96 abusi@mail.fr	AMO ECONOMISTE **ALPHA-I&CO** 57, avenue de Nice 13120 GARDANNE gdonadey@alphaieco.com	CONSEIL BIM **CSTB** 84 avenue Jean Jaurès CHAMPS SUR MARNE 77447 MARNE LA VALLEE CEDEX 2 01.61.44.13.83 olivier.gilardone@cstb.fr
CONTROLEUR TECHNIQUE **DEKRA Industrial SA** Le Vasarely 13367 MARSEILLE CEDEX 04.91.36.42.37 alain.fiplock@dekra.com	COORDONATEUR SPS **CABINET Jean Claude AMBAR** jc.ambar@free.fr	OPC **ALPHA-I&CO** 57, avenue de Nice 13120 GARDANNE gdonadey@alphaieco.com	

MAITRISE D'UVRE

ARCHITECTE MANDATAIRE **TAUTEM ARCHITECTURE** 14 boulevard Gambetta 30000 NIMES 04.66.21.13.49 tautem@wanadoo.fr	ARCHITECTE ASSOCIE **BMC2** 15 rue Martel 75010 PARIS 01.53.34.03.36 contact@bmc2.fr	BUREAU D'ETUDE QE **EVEN-CONSEIL** 45 rue Emile Gimelli 83000 TOULON 04.94.18.55.65 jbabou@even-conseil.com	BE STRUCTURE **BEST PORTEFAIX** Chemin de la Vasque Basse 30127 BELLEGARDE 04.66.01.13.56 charlesportefaix@aol.com
BUREAU D'ETUDE FLUIDES SSI **ELITHIS** 1C boulevard de Champagne 21012 DIJON CEDEX 04.91.17.90.43 guillaume.dubray@elithis.fr	BUREAU D'ETUDE VRD **SERI** 32 rue Mallet-Stevens Focus Ville Active Bât D 30900 NIMES 04.66.28.04.91 p.aussibal@seseri.fr	BE DÉPOLLUTION SOLS **EKOS** Le Mystis 355 rue Albert Einstein 13852 AIX EN PROVENCE CEDEX 3 04.42.27.13.63 delphine.defrance@ekos.fr	BE ACOUSTIQUE **JOURDAN** 57 bis boulevard des Arceaux 34000 MONTPELLIER 04.67.58.11.32 guijourdan@wanadoo.fr
ECONOMISTE **DICOBAT** 125 rue de l'hostellerie 30900 NIMES 04.75.74.70.70 economiste@dicobat.fr			

EUROMÉDITERRANÉE

CONSTRUCTION DU NOUVEAU GROUPE SCOLAIRE RUFFI
RUE URBAIN V
13002 MARSEILLE

RU5A										PLAN RDC	
TTM	RUFFI	DCE		PLAN	RDC	-	1 : 100	AVRIL 18		P00	A
DIRECTEUR	DOSSIER	PHASE	BATIMENT	TYPE DOCUMENT	NIVEAU	ZONE	ECH	DATE ORIGINE		N° DOCUMENT	IND