



AMENAGEMENT GROUPE SCOLAIRE RUFFI

VRD HYDRAULIQUE

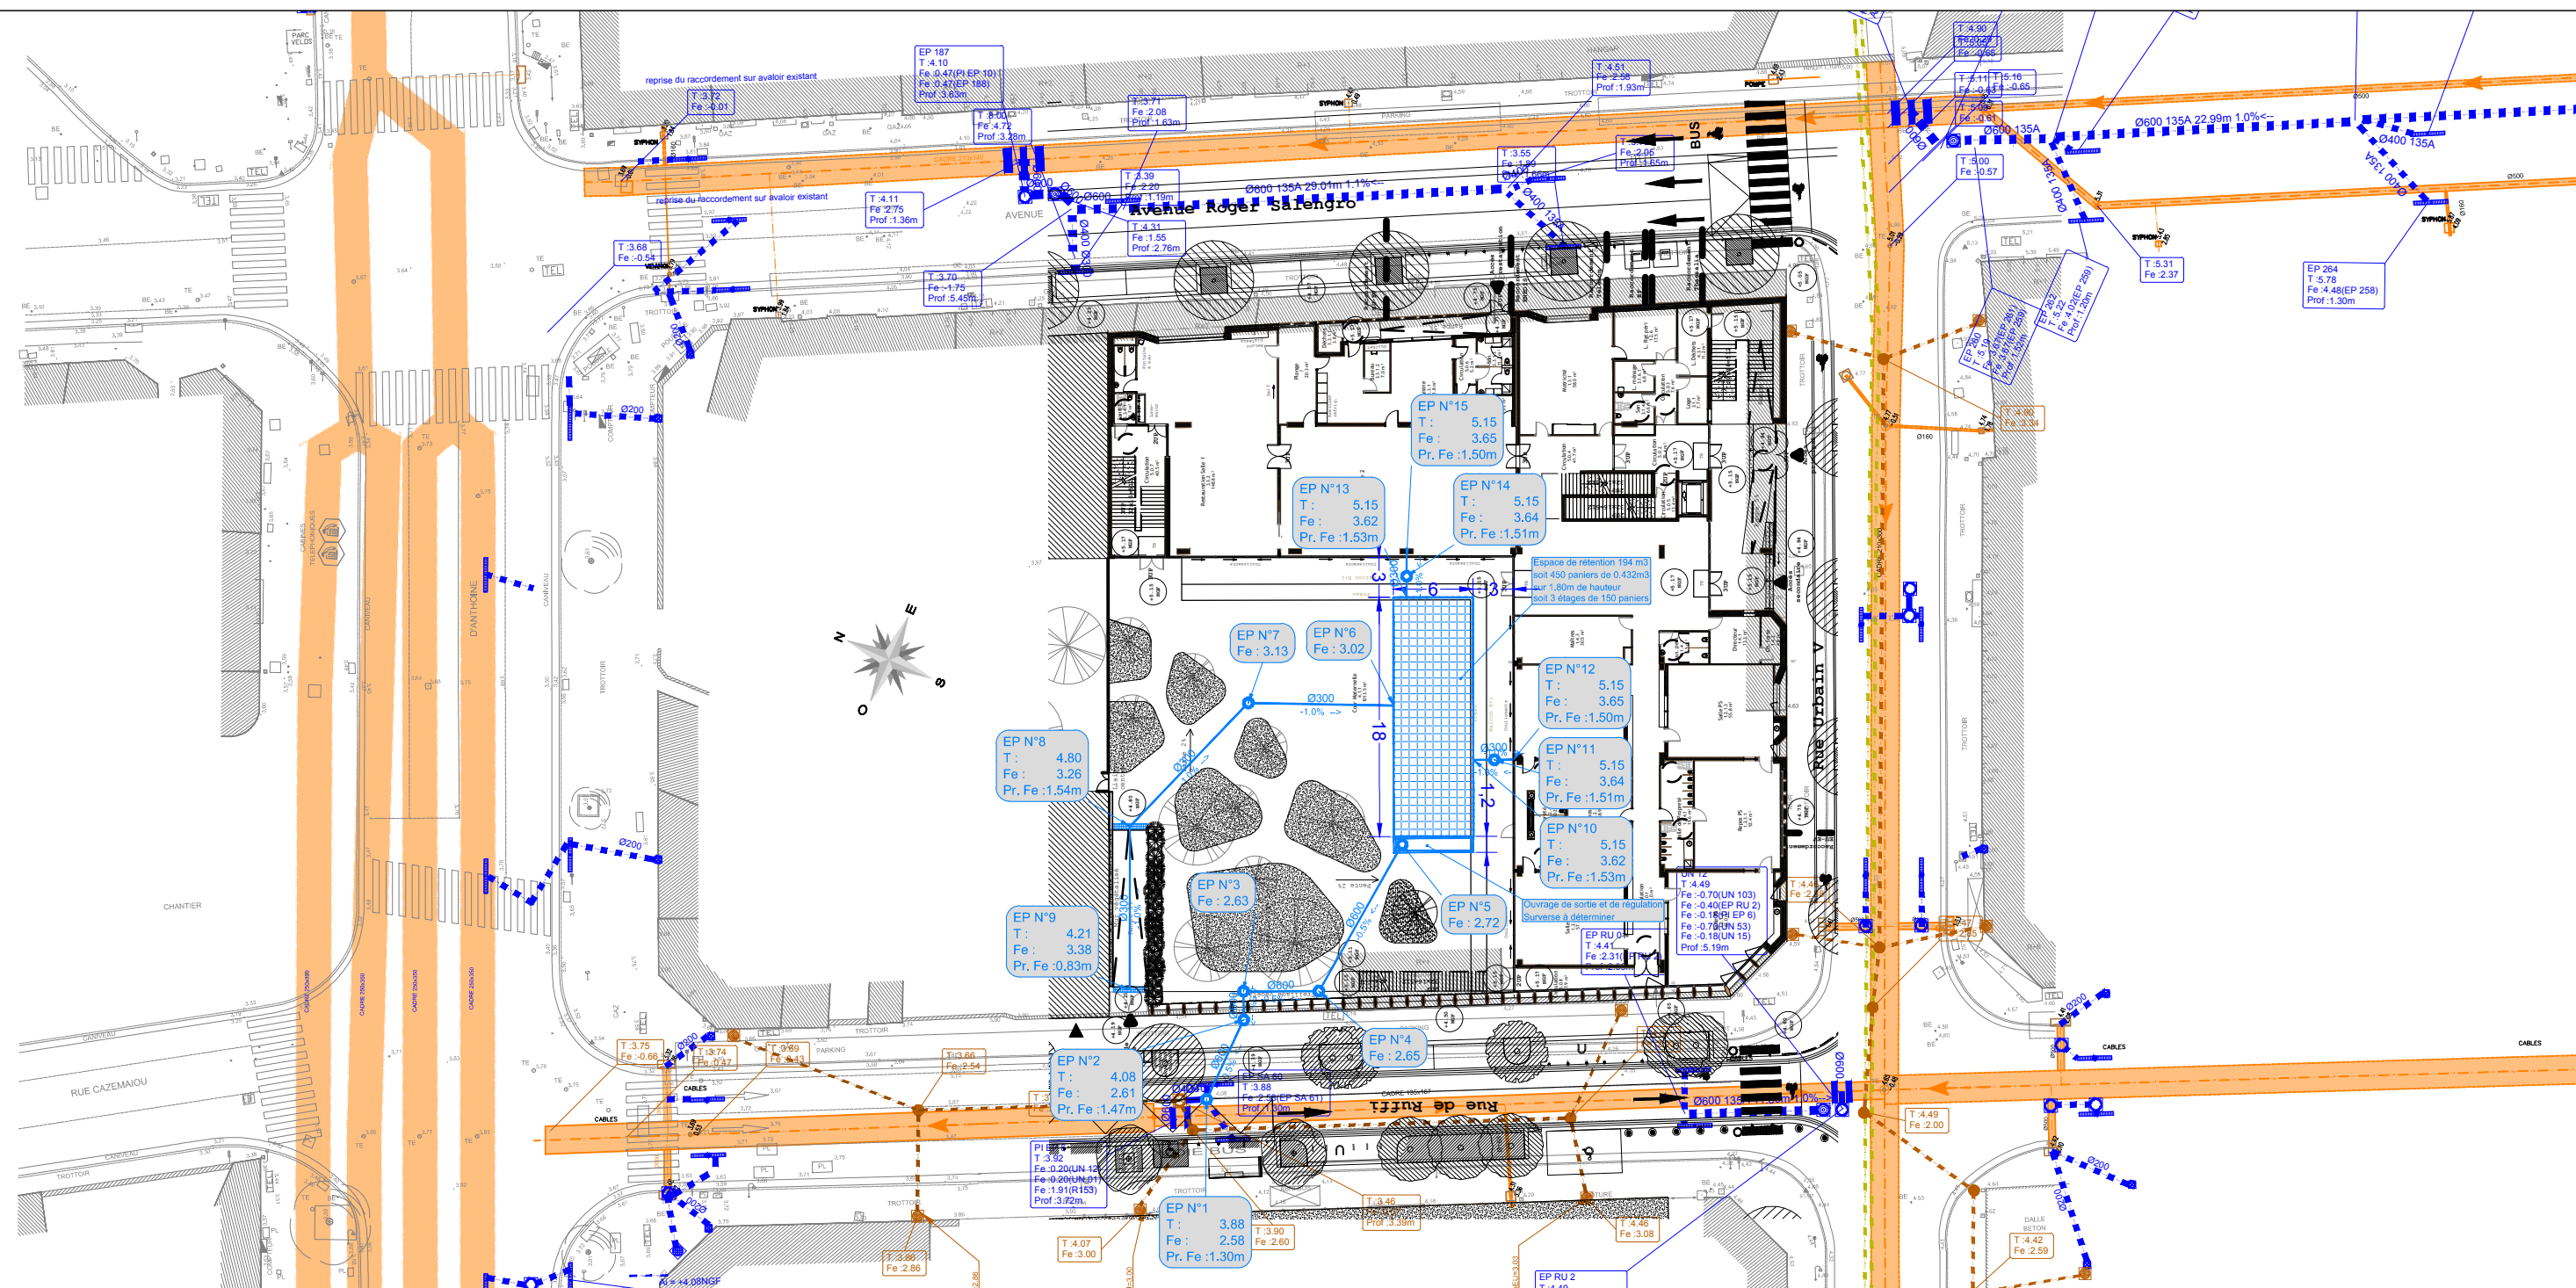



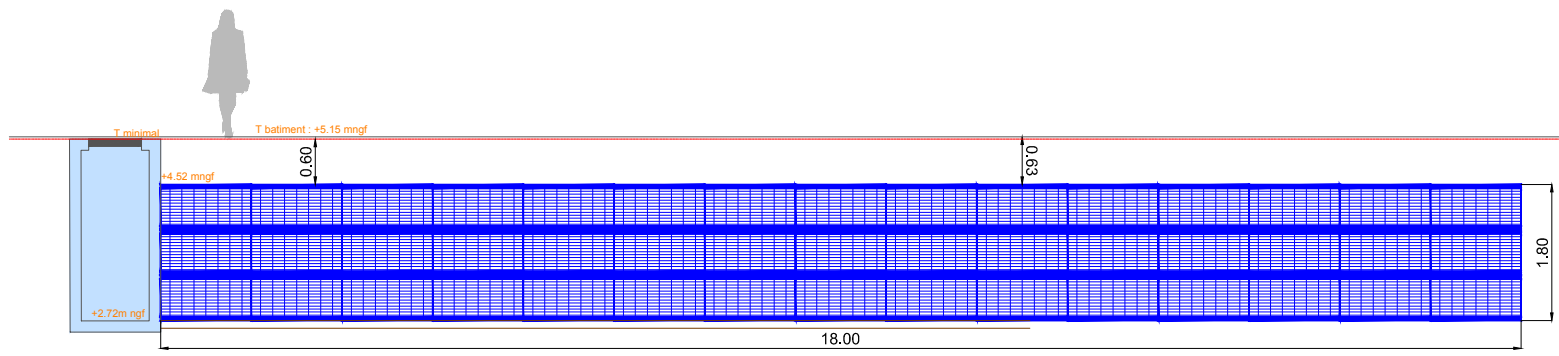

échelle: 1/100



Rétention EP - Casier type Wavin Q-Bic
 Modules de 1.20x0.60x0.60 de volume net de 0.432m³. Ensemble
 enfermé de manière étanche par un géotextile.
 Hauteur de charge de 0.60m minimum (minimale pour trafic T4-T5)

Fe exutoire rétention : 2.72m ngf
 Niveau terrassement : 2.62m ngf

-  Regard de visite tampon fonte remplissable
-  Caniveau 0.4x0.4m
-  Réseau EP
-  Délimitation de l'emprise du bassin de rétention