


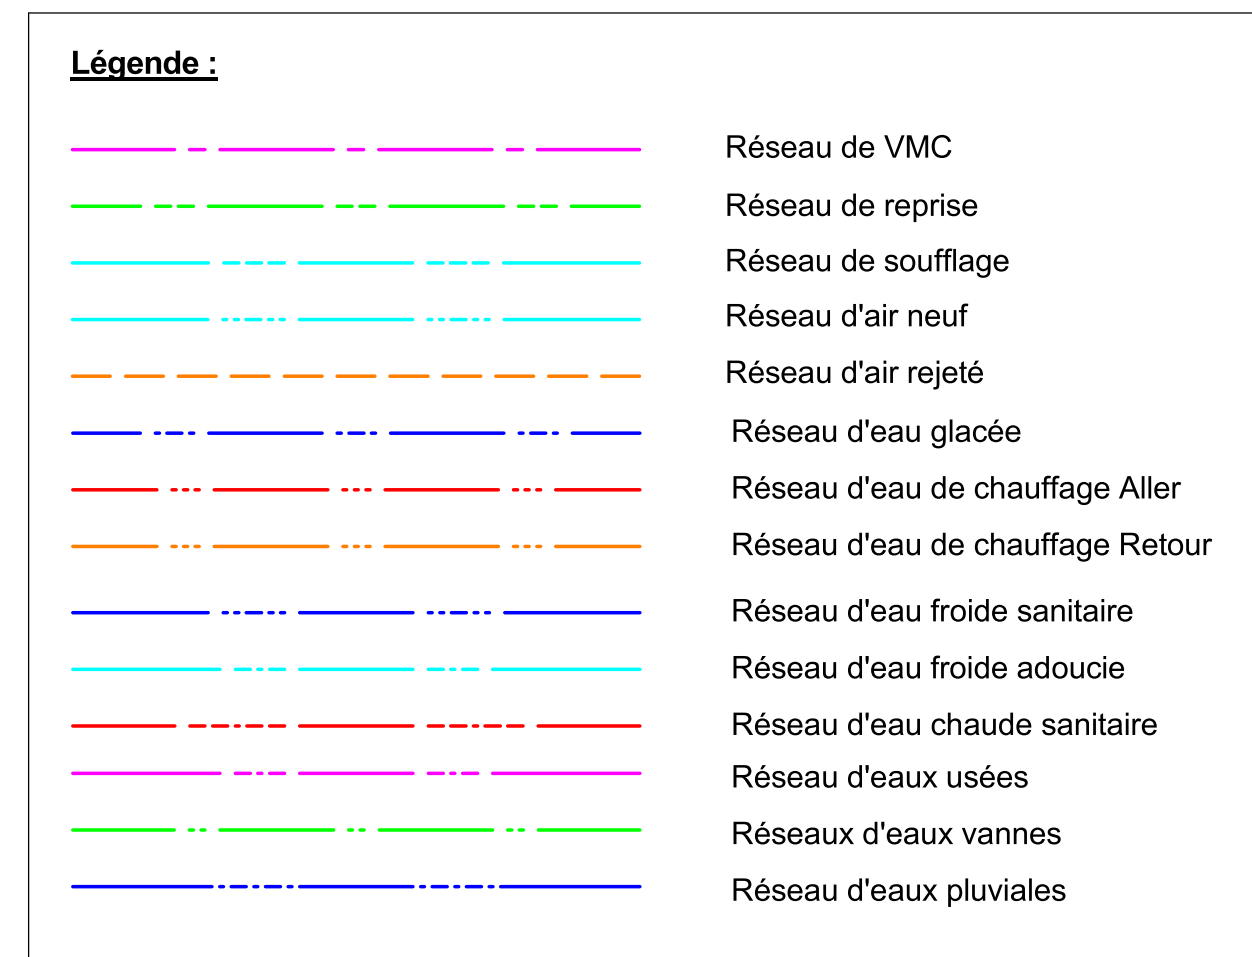

**GROUPE SCOLAIRE RUFFI
URBAIN V
13002 MARSEILLE**

DEKRA
DOMAINE DE LA VALLEE VERTE
Rue de la Vallée Verte - 13367 Marseille
Tél : 04 91 36 42 37
@ : alain.figlioli@dekra.com

C	04/04/18	Mise à jour maquette architecte	DP	MC/PT	
B	26/02/18	Diffusion PRO	DP	MC/PT	
A	22/02/18	Première diffusion	DP	MC/PT	
Indice	Date	Modifications	Dessiné	Vérfié	Approuvé

N° d'affaire: 11104	N° du plan: CVC PB 207
	Echelle : 1/100

Conformément aux lois en vigueur, ce dessin est notre propriété. Il n'est permis d'en faire usage qu'avec notre autorisation expresse et écrite.