


Symbole	Désignation
	Baie VDI
	Tableau électrique
	Chauffage
	Attente électrique
	Avertisseur sonore anti intrusion
	Botlier a clé de mise en/hors service anti-intrusion
	Détecteur anti intrusion
	Bouton poussoir étanche lumineux
	Détecteur de présence 90°
	Détecteur de présence 360°
	Interrupteur simple saillie, lumineux
	Bouton poussoir coupure d'urgence
	Luminaire type 1
	Luminaire type 2
	Luminaire type 3
	Luminaire type 4
	Luminaire type 5
	Luminaires type 6
	Luminaire type 7
	Luminaire type 8
	Luminaire type 9
	Bloc Autonome Eclairage de sécurité
	Bloc d'éclairage de sécurité d'ambiance
	Bloc d'éclairage de sécurité portatif - BAPI
	Poste exterieur portier video
	Poste interieur portier interphone avec commande d'ouverture
	Poste interieur Interphone de sécurité
	Prise de courant 16A
	Prise de courant 16A étanche
	Prise de courant encastrée 2x32A + T
	Prise RJ45
	Prise téléphone
	Prise télévision
	Parabole TV
	Bouton PPMS
	Pupitre microphone
	Horloge
	Antenne Horloge
	Haut-parleur
	Sirène incendie 120 dB avec flash
	Flash lumineux incendie
	Ventouse electromagnétique (DAS)
	Déclencheur manuel
	Centrale, signalisation d'incendie

legende elec generale
1 : 1

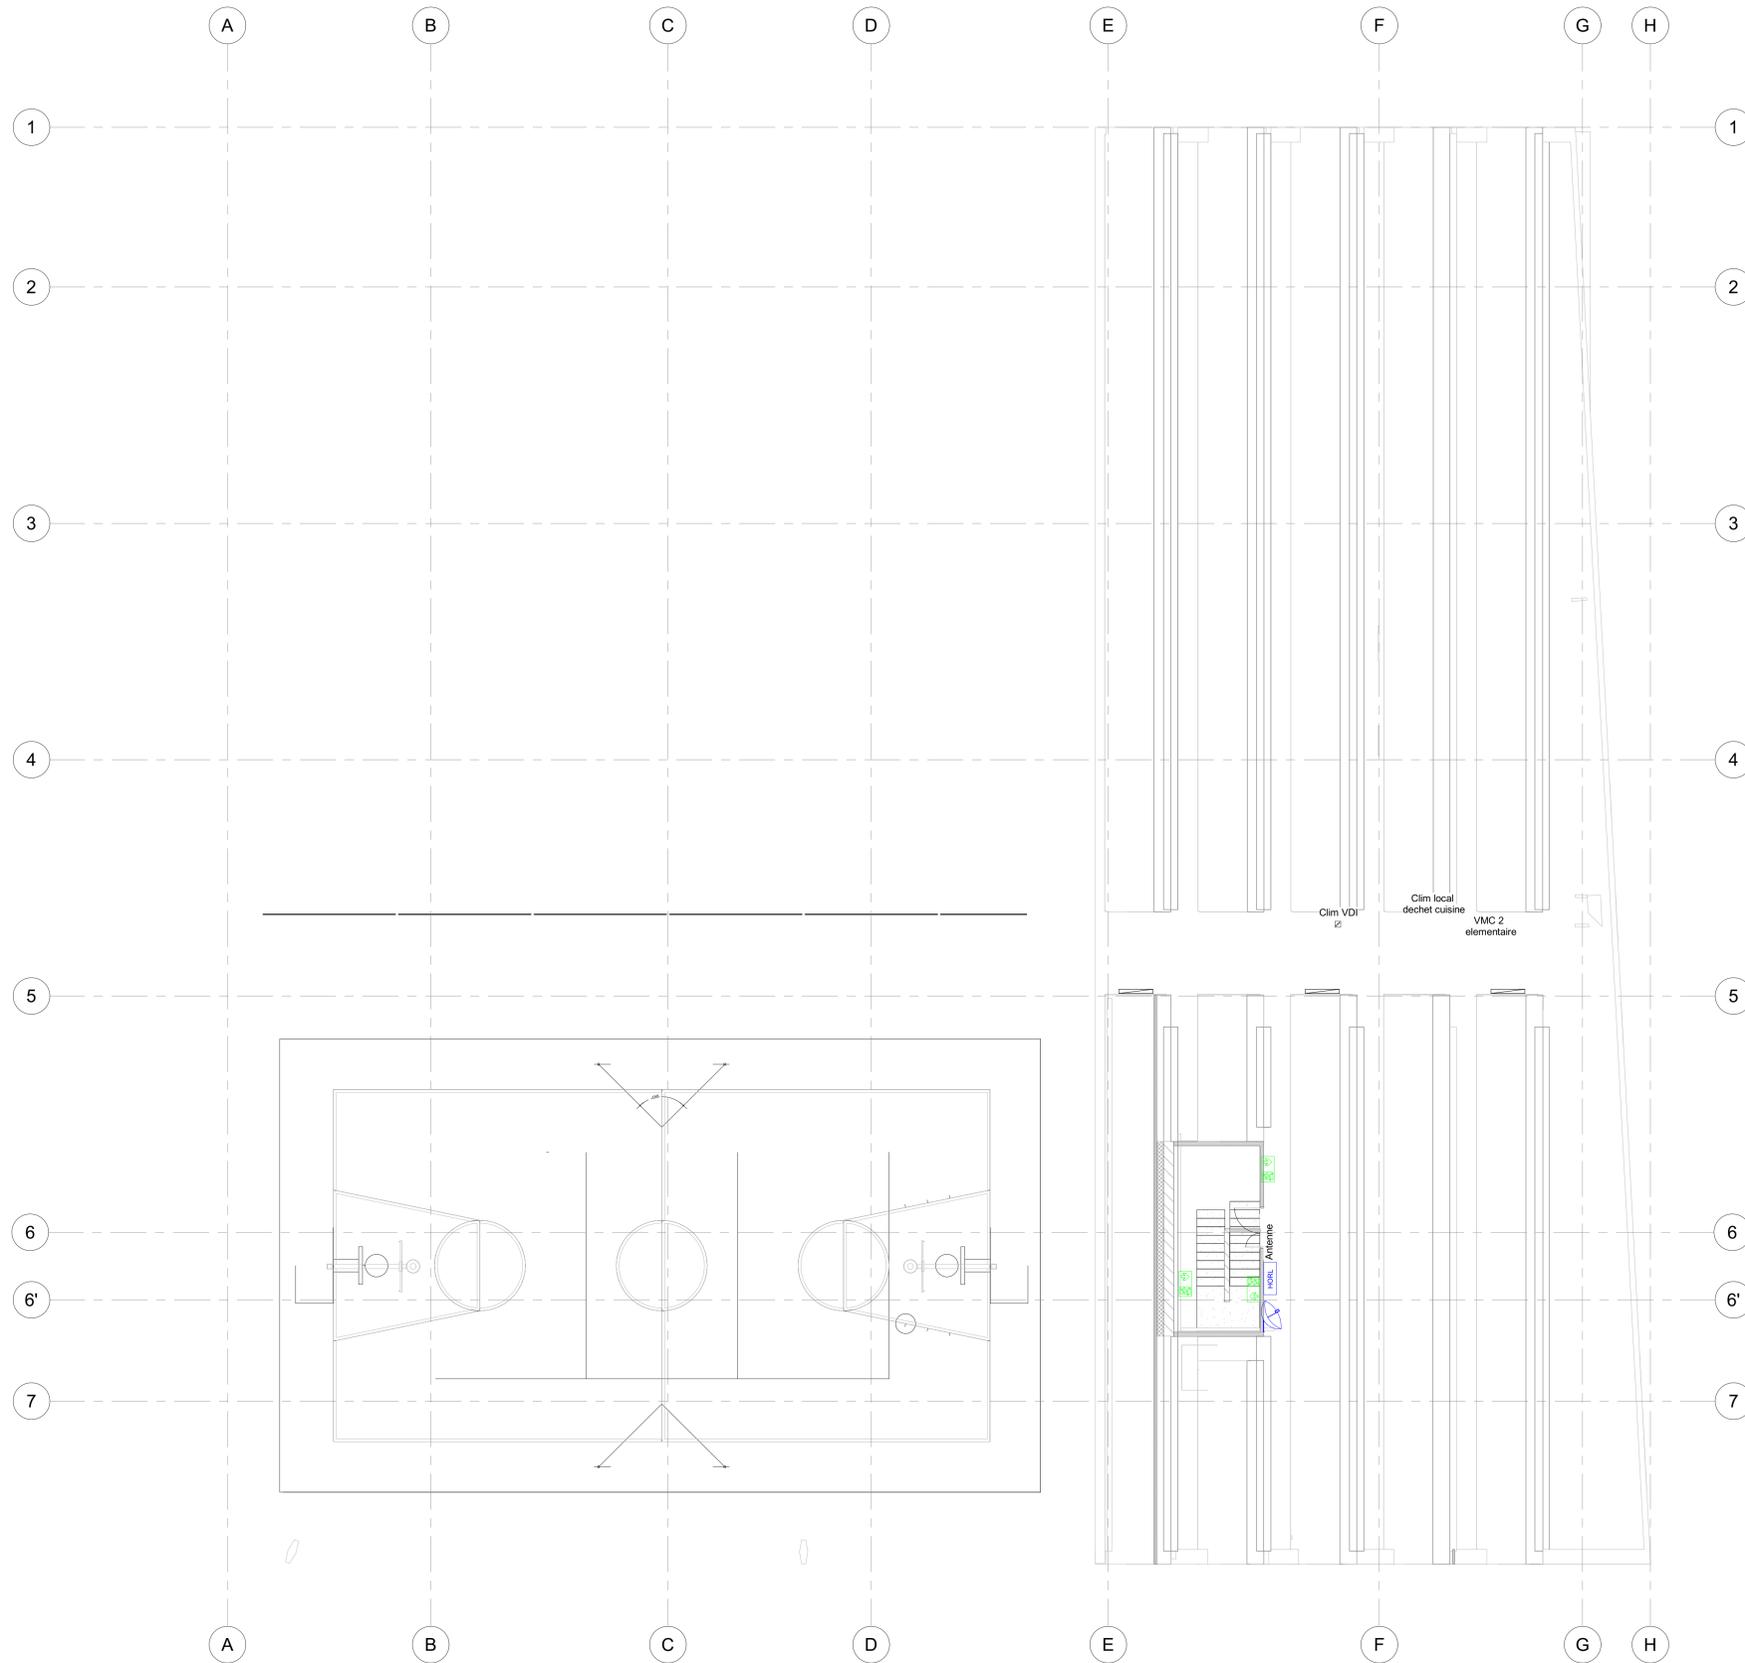

**GRUPE SCOLAIRE RUFFI
URBAIN V
13002 MARSEILLE**

MAITRISE D'OUVRAGE

EPAEM
L'Astrolabe, 79 bd de Dunkerque -
13002 Marseille
Tél : 04 91 14 45 64
@ : DGAVE DEXT SME VIE SCOLAIRE

MAITRISE D'OEUVRE

TAUTEM
14 bd Gambetta - 30000 Nimes
Tél : 04 66 21 13 49

BMC2
15 rue Martel - 75010 Paris
Tél : 01 53 34 03 36
@ : contact@bmc2.fr

BUREAU DE CONTROLE

DEKRA
DOMAINE DE LA VALLEE VERTE
Rue de la Vallée Verte - 13367 Marseille
Tél : 04 91 36 42 37
@ : alain.fgijol@dekra.com

**Lot n°10 : CFO CFA
Plan d'implantation
Niveau Toiture**

ESQ APS APD PRO DCE MARCHE EXE DOE

Indice	Date	Modifications	Dessiné	Vérifié	Approuvé
C	04/04/18	Mise à jour maquette archi	PG	MC/PT	
B	26/02/18	Diffusion PRO	PG	MC/PT	
A	15/02/18	Première diffusion	PG	MC/PT	

ETABLI PAR :	Elihis Ingénierie 1C boulevard de champagne BP 41249 - 21012 Dijon Cedex Tél: 03 80 43 52 02 Fax: 03 80 43 52 02	N° d'affaire: 11104	N° du plan: CFO CFA 110
		Echelle : 1/100	

Conformément aux lois en vigueur, ce dessin est notre propriété. Il n'est permis d'en faire usage qu'avec notre autorisation expresse et écrite.