
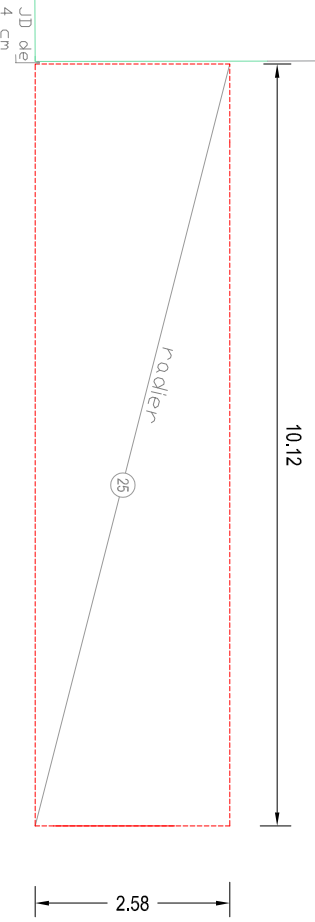
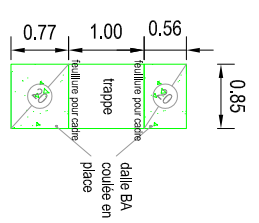
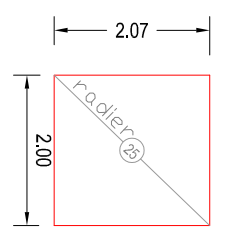


Fondation

1:100

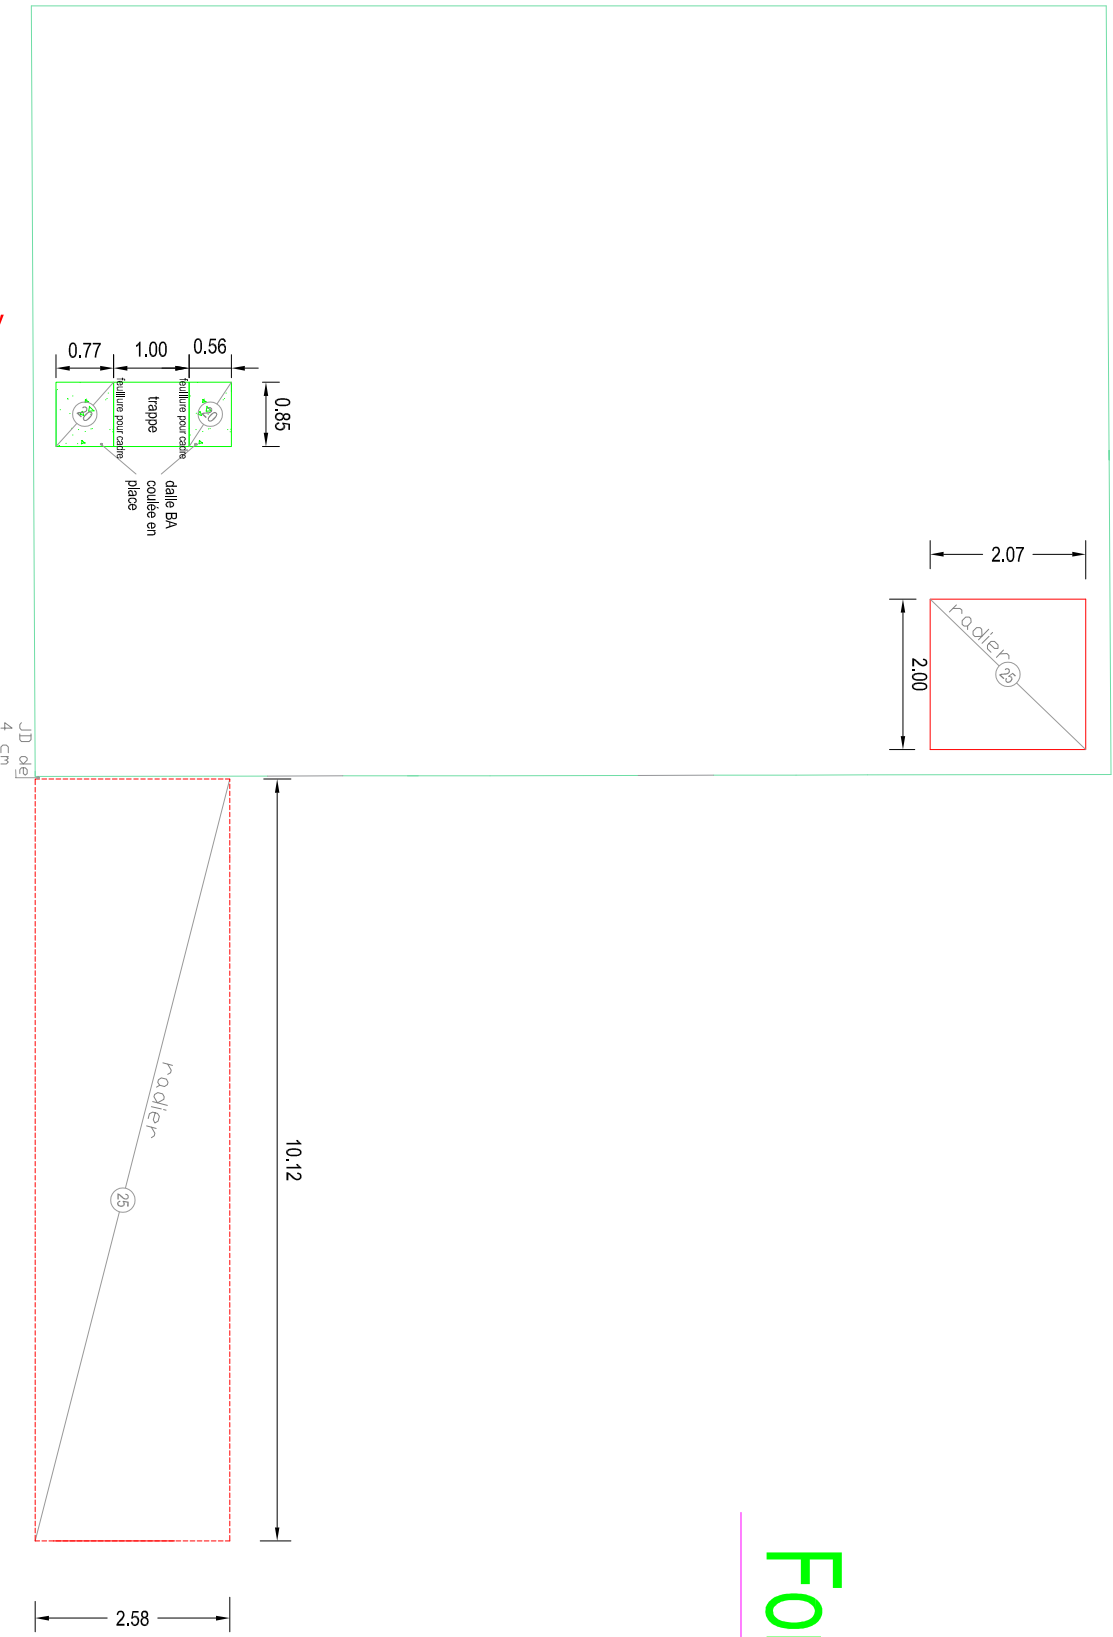

JD de 4 cm