

RESEAUX D'INTERCONNEXION OU INTERURBAINS

VILLE : MARSEILLE

PHASE : DOSSIER FINAL

LIEN : FC008

CODE LIEN : MRS016

PLAN DE CHEMINEMENT GENIE CIVIL
RUE CAZEMAJOU/RUE D'ANTOINE

AVENUE ROGER SALENGRO
BOULEVARD NATIONAL

Motif d'ouvrage	Revision	Origine des modifications	Date	Visa
	A	Plan de recensement	20/03/01	

5FR
 Service des autorisations de voirie
 Direction des Travaux Publics
 100 rue de la République - 13001 Marseille
 Téléphone : 04 91 39 39 39
 Fax : 04 91 39 39 39
 Site : www.marseille.fr

50 place de l'Élipse 92985 PARIS LA DEFENSE		PLAN DE CHEMINEMENT GENIE CIVIL	
Entreprise		Vérifié par: Fulaïssa	
LIEN CONCERNÉ : FC008		Date: 20/03/01	
Réf. : MRS016		Échelle: 1/200	
Fichier : LGMARSA.DWG		Rev. : A	


LEGENDE

Longueur totale de tronçonne : 650,70 ml				
Nature de tronçon				
Fourreau (embois noy)	Tronçon (grw)	Chausée (embois noy)	FRANCE TELECOM Tubage	Terrain nature (em)
1 TP Ø110		19,05		2,60
2 PEHD Ø33		168,65		
5 PVC Ø45		27,25		
2 PEHD Ø33			435,15	
Total dans TP Ø80				


- L2T Chambre de tirage avec le code de chambre (à créer)
- L2T Chambre de tirage avec le code de chambre (empreinte)
- Point de repère
- Site
- Liaison créée
- Liaison louée
- Limite de commune

Fourreau (embois noy)	Tronçon (grw)	Chausée (embois noy)	FRANCE TELECOM Tubage	Terrain nature (em)	Tubage (PVC Ø80)
1 TP Ø110		19,05		2,60	
2 PEHD Ø33		168,65			
5 PVC Ø45		27,25			
2 PEHD Ø33			435,15		
Total dans TP Ø80					

Type	Quantité	Description
L2T	4	Type K2C Empreinte FRANCE TELECOM
L2T	1	Type L2T CÉBTEL existante
L2T	1	Type L2T T-D
L2T	2	Type K2C T-D
Autres		

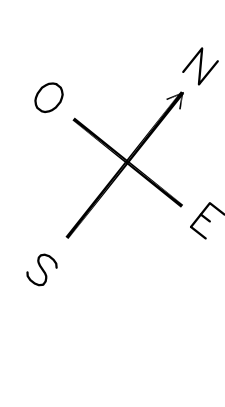

2 PEHD Ø30/33 Tubé dans 1 TP Ø80 L=435.15

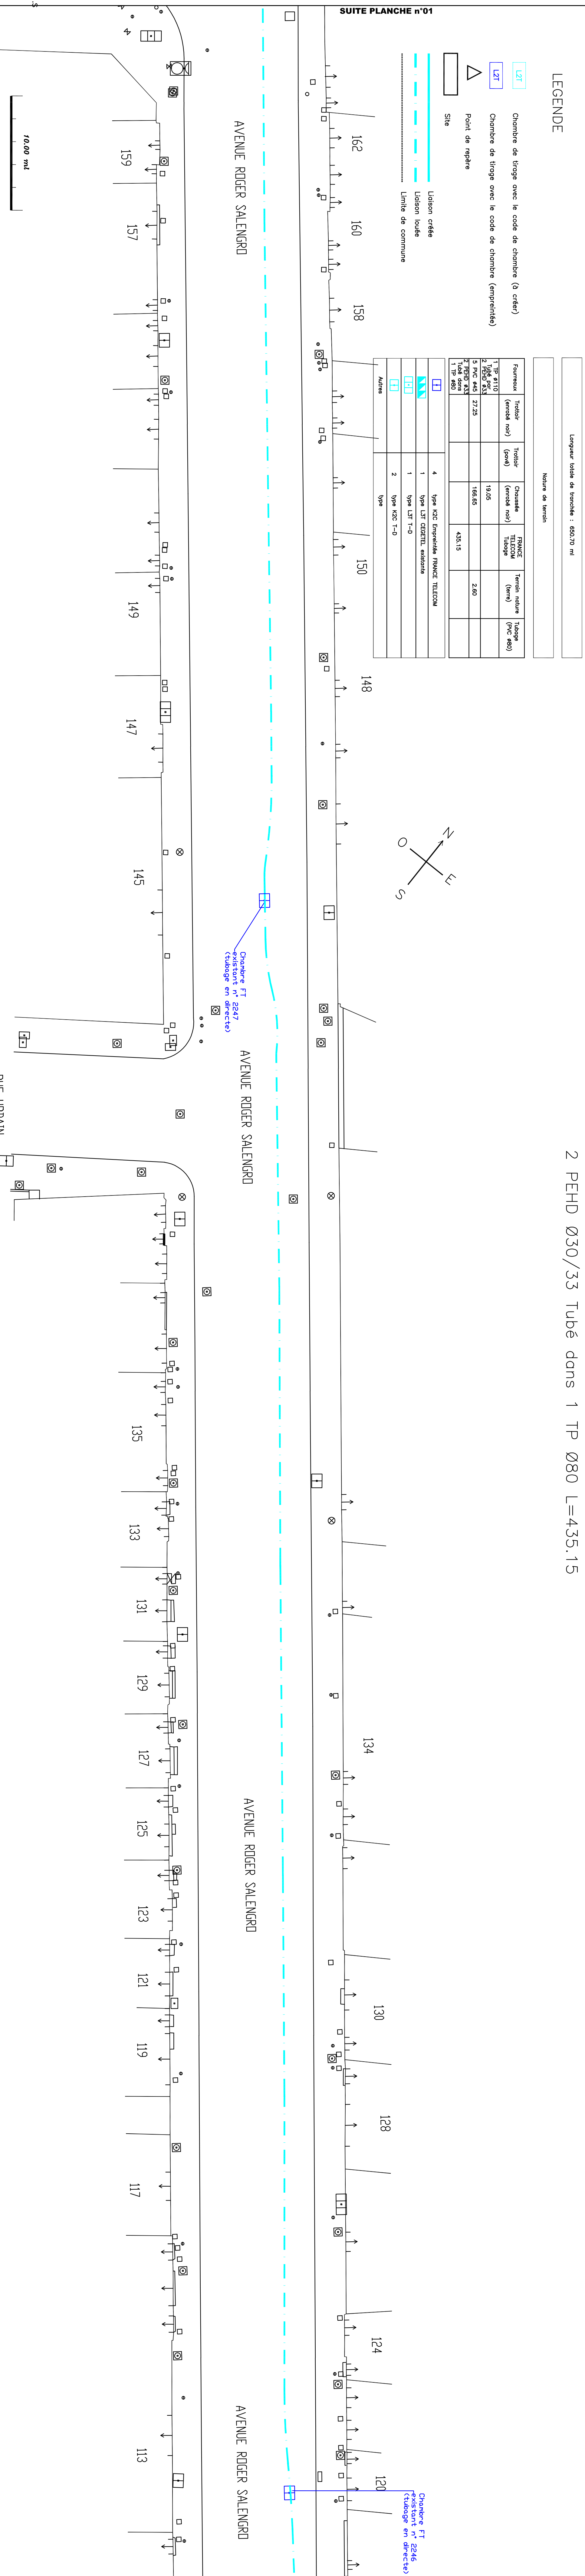

Type	Quantité	Description
L2T	4	Type K2C Empreinte FRANCE TELECOM
L2T	1	Type L2T CÉBTEL existante
L2T	1	Type L2T T-D
L2T	2	Type K2C T-D
Autres		

Chambre FT existante n° 2247 (tubage en directe)

Chambre FT existante n° 2246 (tubage en directe)

SUITE PLANCHE n°03

RUE URBAIN

10,00 ml