

TELECOM DEVELOPEMENT

RESEAUX D'INTERCONNEXION OU INTERURBAINS


VILLE : MARSEILLE
 PHASE : DOSSIER FINAL
 LIEN : FC008
 CODE LIEN : MRS016

PLAN DE SYNOPTIQUE DE LAISON
 RUE CAZEMAJOU/RUE D'ANTOINE
 AVENUE ROGER SALENGRO
 BOULEVARD NATIONAL

Maitre d'ouvrage		Revisi	
Origine des modifications	118823	Date	20/03/01
Point de recotement	118823	Visa	
Entreprise : telocom DEVELOPEMENT 50 place de l'Écluse 92985 PARIS LA DEFENSE Entreprise			
PLAN DE SYNOPTIQUE DE LAISON Lien concerné : FC008 Référence : LSMARSOA Échelle : Sans Rédigé par: Parel J. Vérifié par: Fulosso Date: 20/03/01 Reu: A			
123, Av. de la Faurière 13400 AUBAGNE Fichier : LSMARSOA.DWG			

LEGENDE

- L2T - 02B
Chambre TD avec le type et le numéro de chambre
- L2T - 00B
Chambre empreinte avec le type et le numéro de chambre
- L2T - 11B
Chambre SNCF avec le type et le numéro de la chambre
- △
Point de repère
- Site
- TCP
Tête de câble optique
- COOP
Coffret de dérivation optique
- FT
Tête de câbles
- Boite d'épissure
- Connecteur EC
- Jarretière EC
- Jonction droite
- Jonction en épi
- Jonction avec dérivation
- Loze de câble
- Cable TD
- Autre câble

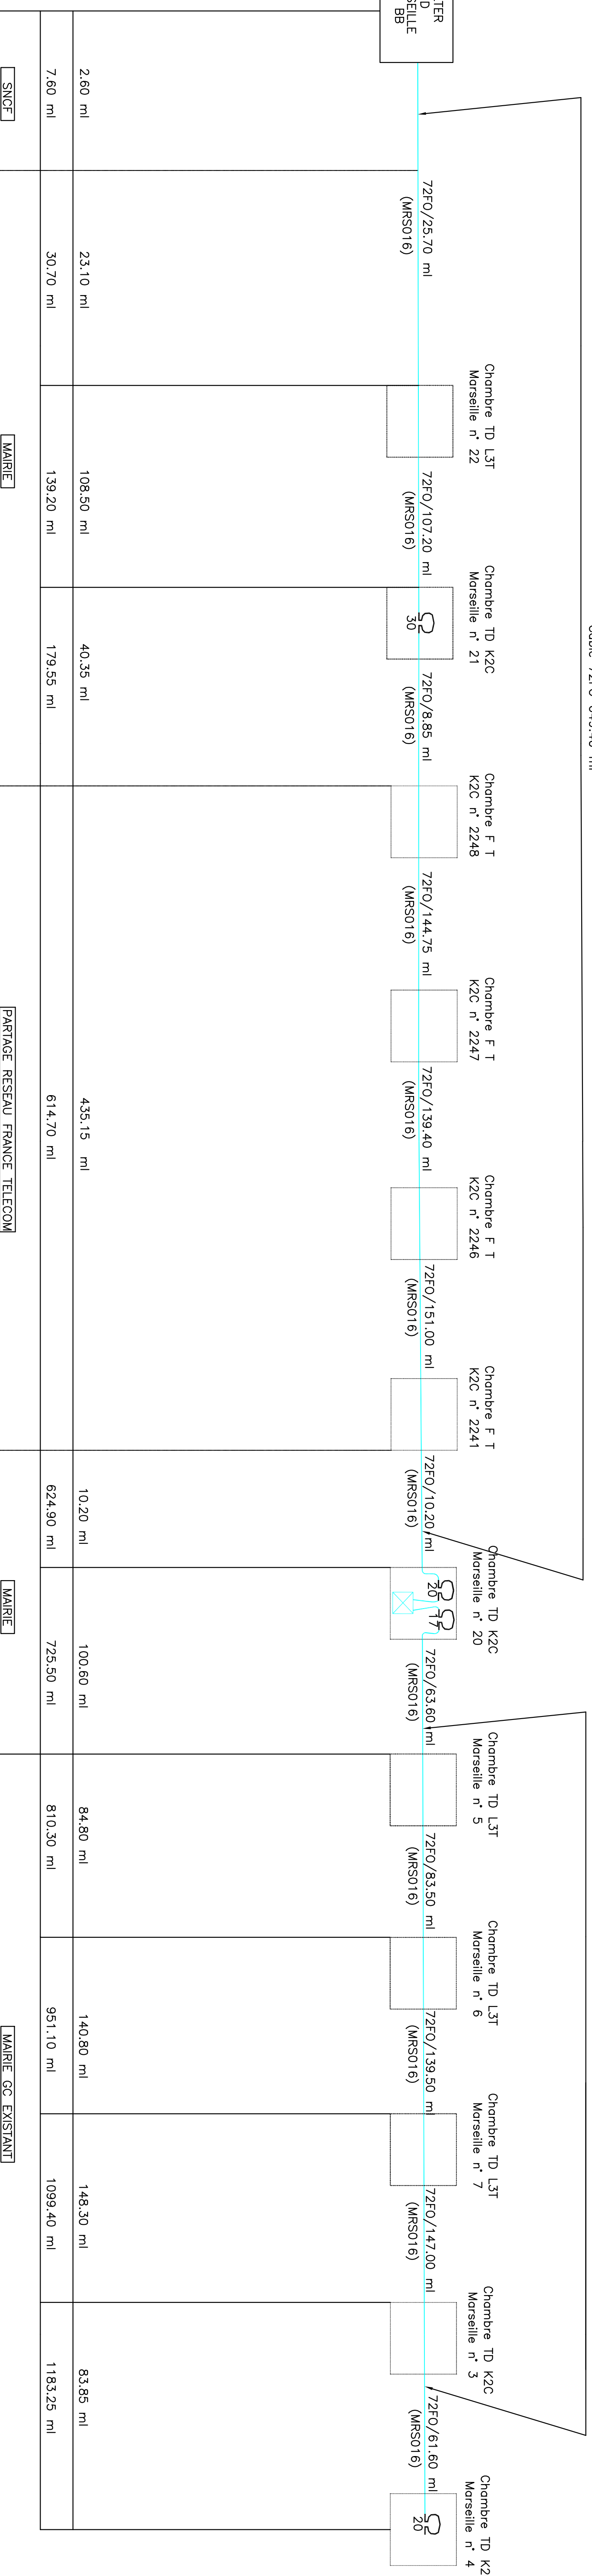

Cable 72FO 649.40 ml

Cable 72FO 537.60 ml

2.60 ml	23.10 ml	108.50 ml	40.35 ml	435.15 ml	10.20 ml	100.60 ml	84.80 ml	140.80 ml	148.30 ml	83.85 ml
7.60 ml	30.70 ml	139.20 ml	179.55 ml	614.70 ml	624.90 ml	725.50 ml	810.30 ml	951.10 ml	1099.40 ml	1183.25 ml