


COUPE 15
1 : 50

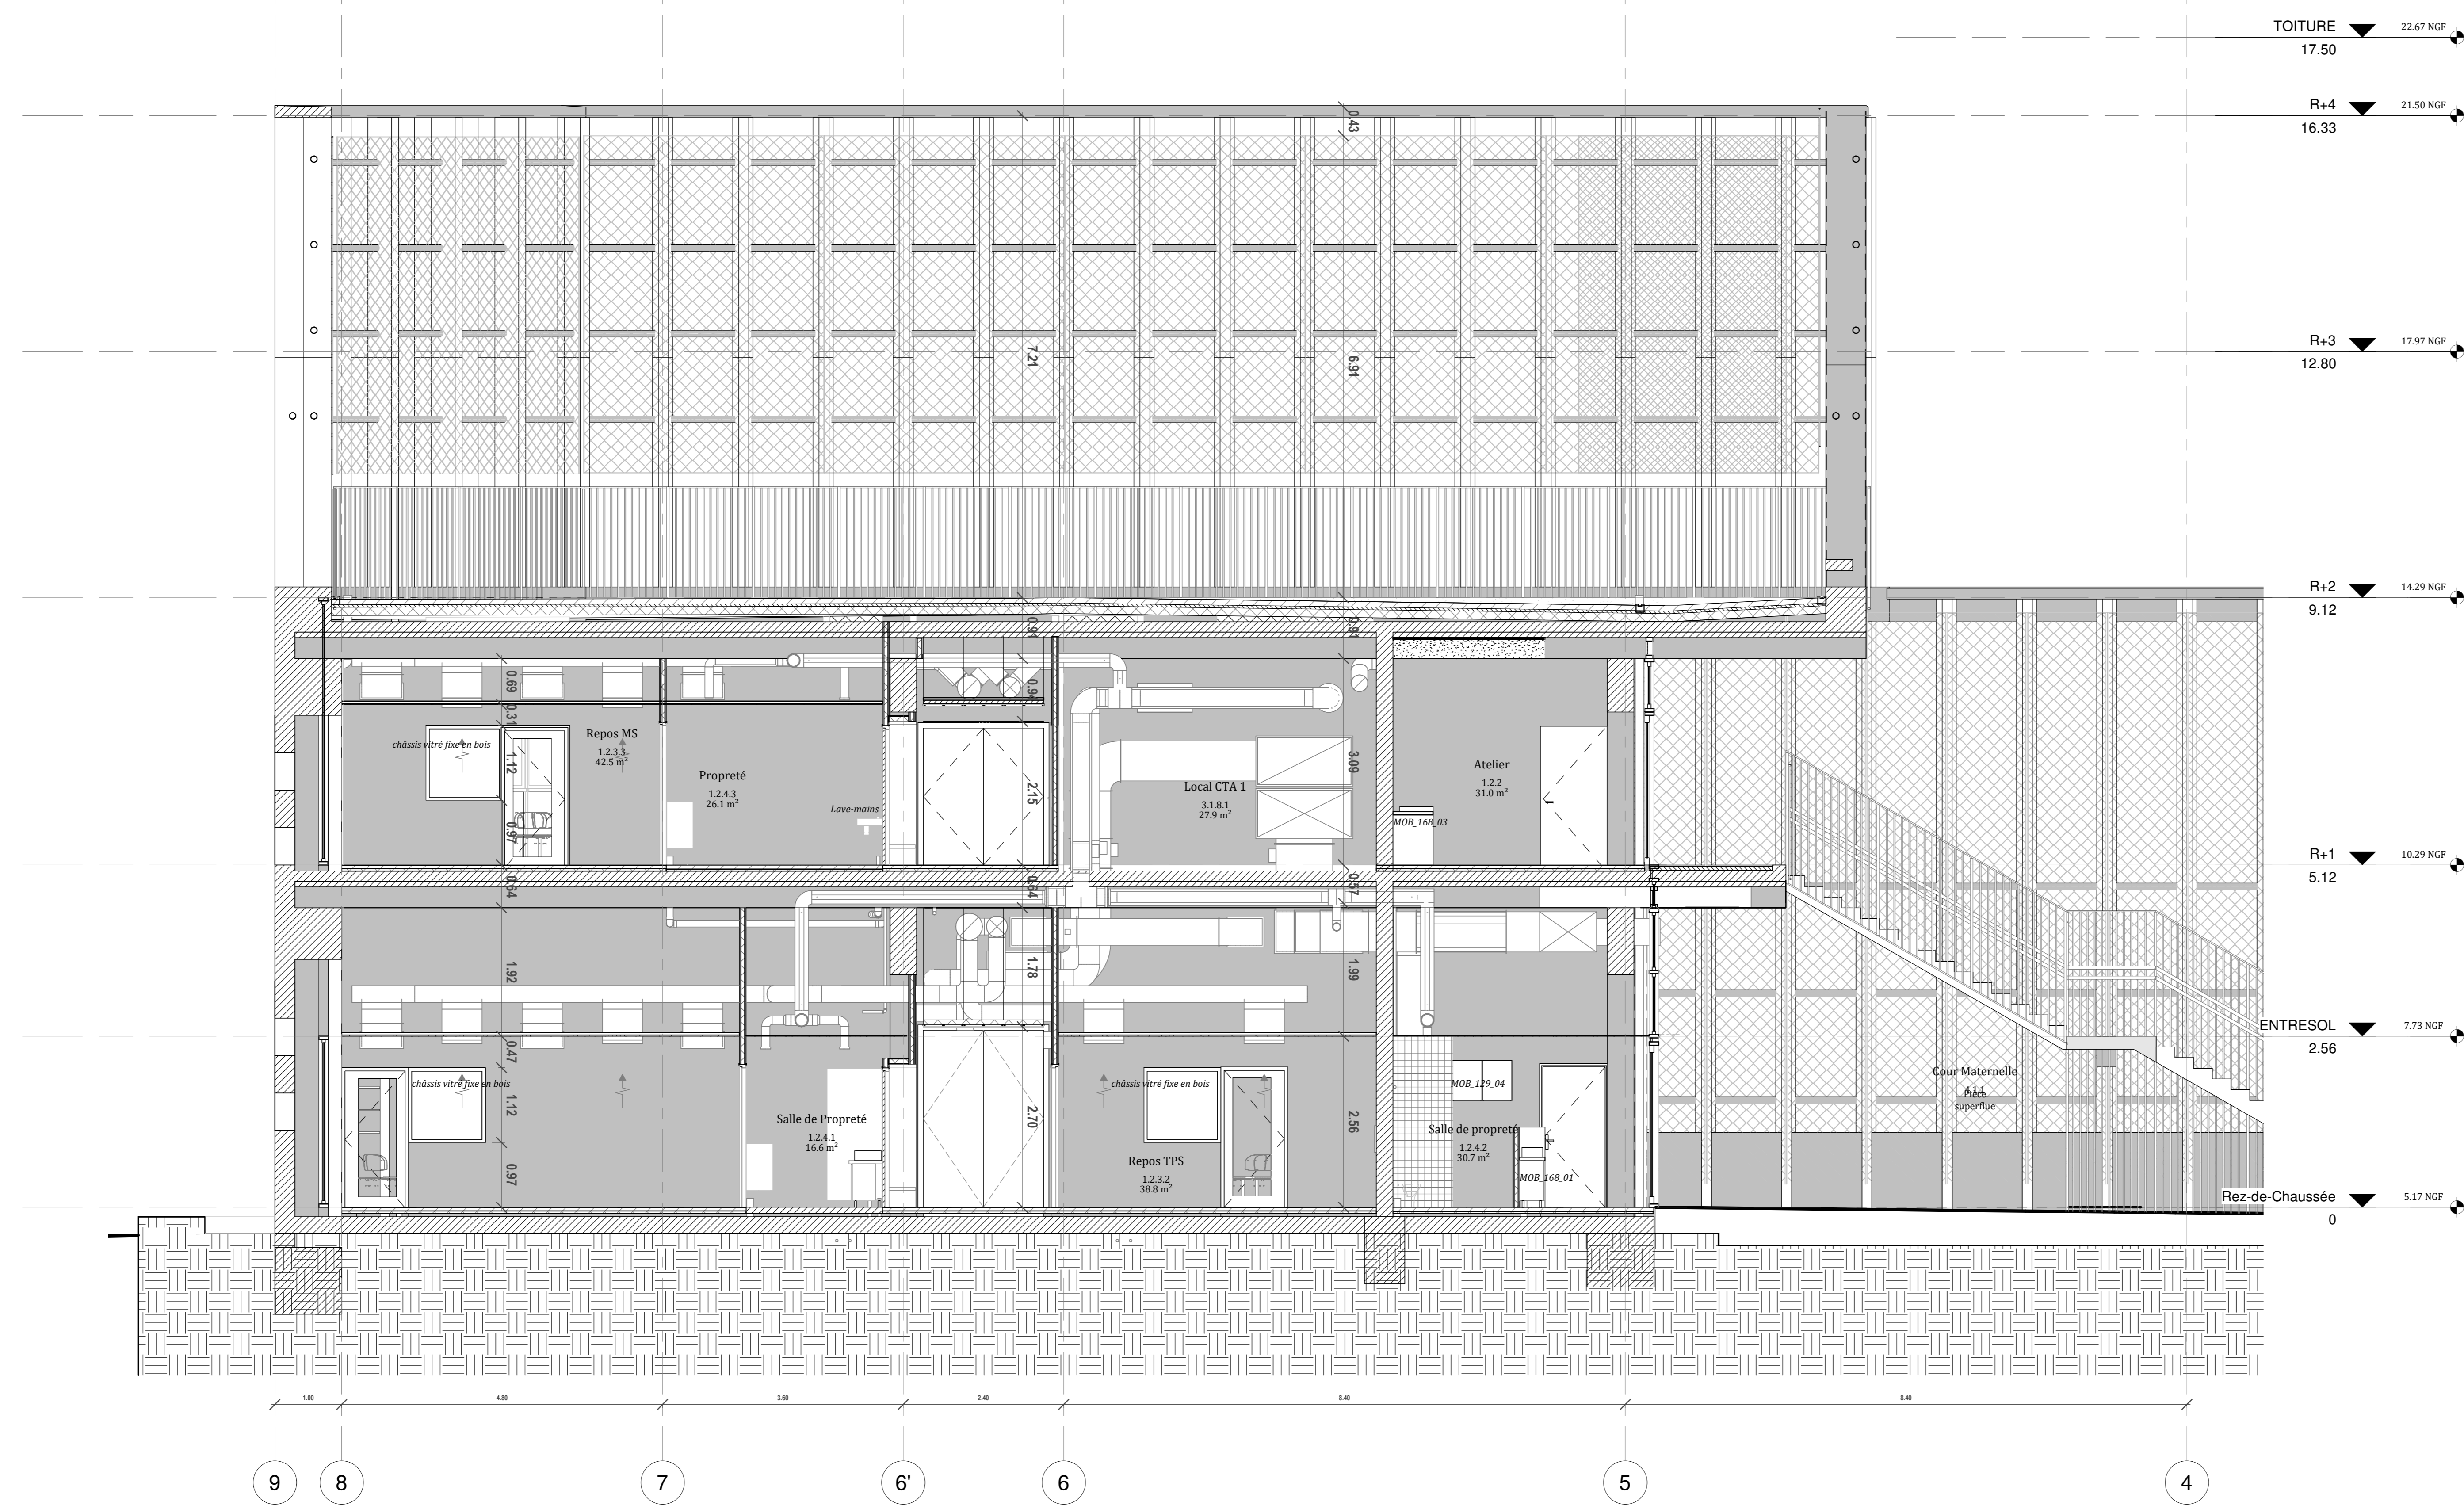

COUPE 16
1 : 50

EMISSEURS	ELABORE	REVISIONS	PROJETE	DATE	IND			
MATRISE D'OUVRAGE								
EPARIF L. Assaïde 7 Boulevard de Duranque CS 75443 MARSILLE CEDEX 02 04 91 14 45 13	AMO HCE AS SUD Ingénierie 118 rue de Saint Jean 13001 LA COTTE 04 42 08 14 90 asud@red.fr	AMO ECONOMISTE ALPHA&CO 17 avenue de Nice 13105 GARDANNE gonyou@alphaco.com	CONSEIL DM CSTB 84 avenue Jean Jaurès CHAMPS SUR MARNE 77457 MARNE LA VALLEE CEDEX 2 01 81 44 13 83 cslm@stb.com					
CONTROLEUR TECHNIQUE								
DEBRA Ingénierie SA BP 40038 13021 MARSEILLE CEDEX 04 91 36 42 37 debra@debra.com	COORDONNATEUR EPS CABINET Jean Claude AMBAIR j.ambair@red.fr	OPC ALPHA&CO 17 avenue de Nice 13105 GARDANNE gonyou@alphaco.com						
MATRISE D'OUVRE								
ARCHITECTE MANDATAIRE TAUTEM ARCHITECTURE 14 boulevard Gambetta 93000 NOISY 04 66 21 13 49 tautem@tautem.fr	ARCHITECTE ASSOCIE BMC2 19 rue Marie 75019 PARIS 01 53 34 03 36 contact@bmc2.fr	BUREAU D'ETUDE DE EVEN CONSEIL 41 rue Emile Zola 63009 TOULOUSE 04 84 18 50 85 chris@even-conseil.com	BE STRUCTURE BEST PORTER Chemin de la Vauque Basse 30212 BELLEGAUDE 04 66 01 13 36 chrisportier@best.fr					
BUREAU D'ETUDE FLUIDES EPT 10 Boulevard de Champagne 69161 CHAMONIX CEDEX 04 78 17 00 48 guillaume.dubuy@epta.fr	BUREAU D'ETUDE VID EPT 12 rue Michel Strenes Forum Viva Active Eir D 39000 MANS 04 66 28 38 81 p.arsab@epta.fr	BE DEPOLLUTION SOLS EPT Le Parc 265 rue Albert Einstein 13620 ST VINCENT CEDEX 3 04 42 71 11 88 stephane.delfrance@epta.fr	BE ACQUOTIQUE JOURDAN 17 rue boulevard des Acaïeux 34000 MONTPELLIER 04 67 58 11 32 jeanpaul@jourdant.fr					
ECONOMISTE								
ECONOMISTE RUSIA 125 rue de l'Industrie 93000 NOISY 04 75 74 70 70 econome@rusia.fr								
EUROMEDITERRANEE								
CONSTRUCTION DU NOUVEAU GROUPE SCOLAIRE RUFFI RUE URBAIN V 13002 MARSEILLE								
RUSIA COUPES ANNEXES								
TTM	RUFFI	DCR	COUPES	REV. 01	1 : 50	AVRIL 18	CDS	A
DIRECTEUR	DOSSIER	PARIS	BATHYMETRIE	TYPE DOCUMENT	REVISED	DATE	REVISEUR	N° DOCUMENT