



MR3 hall maternelle RDC
670x392ht
porte battante 3UP
245x246 ht
chassis fixes

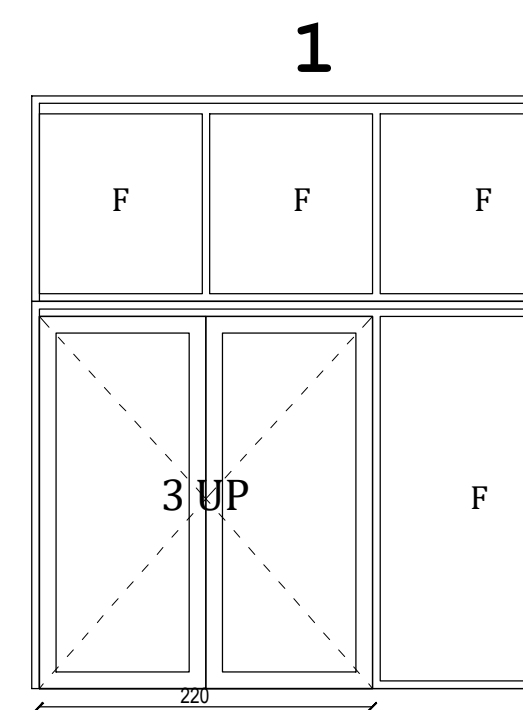


MR4 hall élém. RDC
340x392ht
porte battante 3UP
220x246 ht
chassis fixes

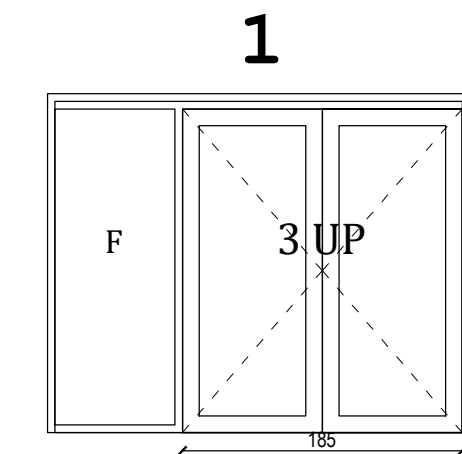


MR5 hall élém. R+1
280x224ht
porte battante 3UP
185x220ht
chassis fixe

RDC SUR COUR

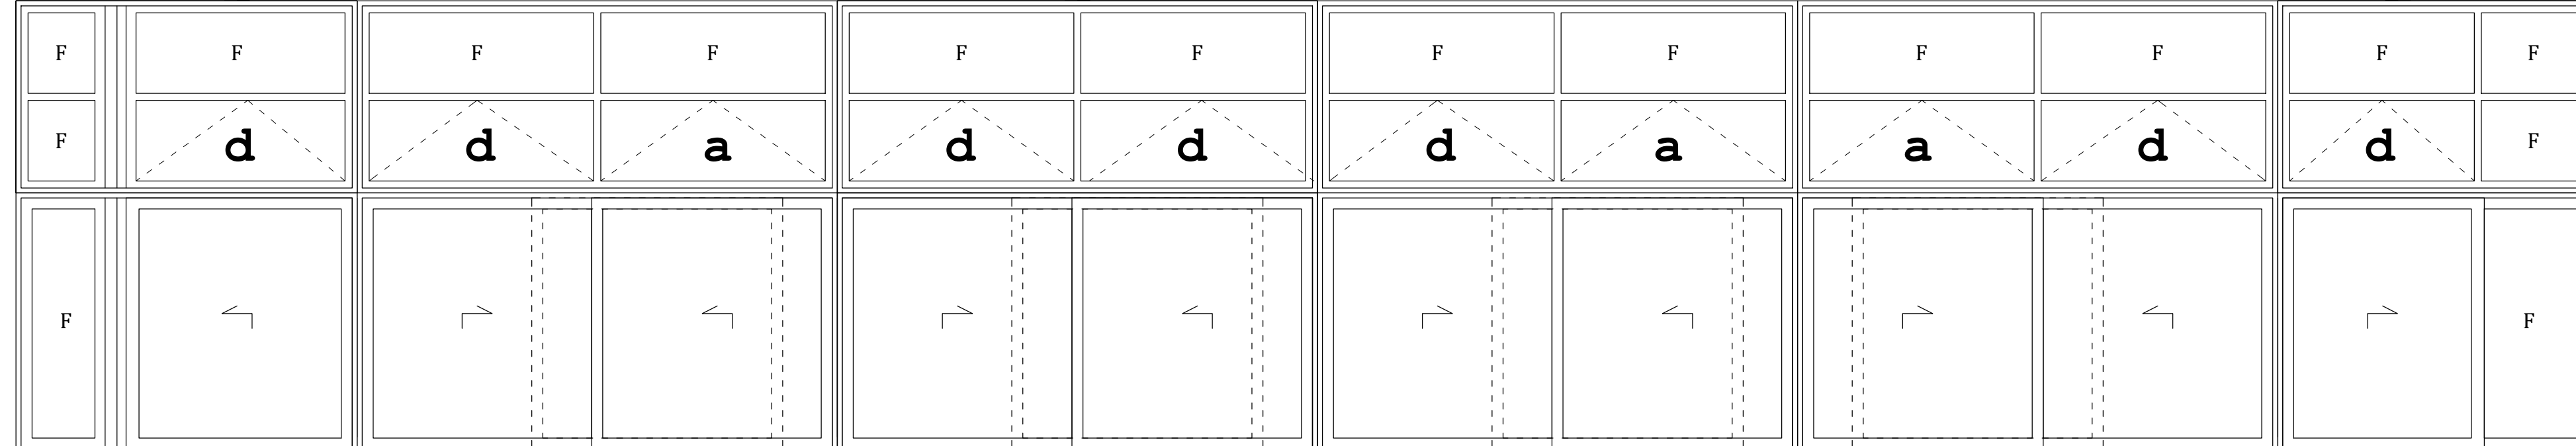


MR01 Resto Elem Resto Mater

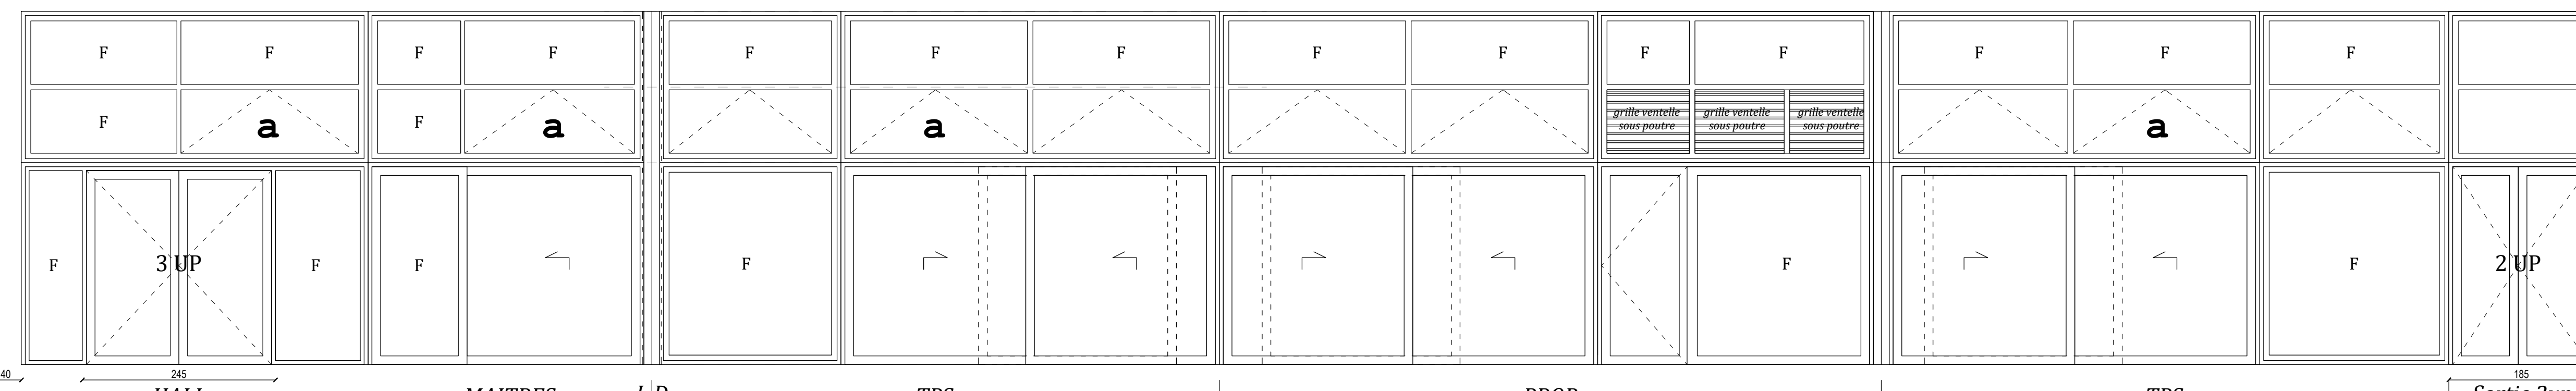


MR02 HALL MAITRES J/D TPS PROP TPS Sortie 2up


R+1 SUR COUR

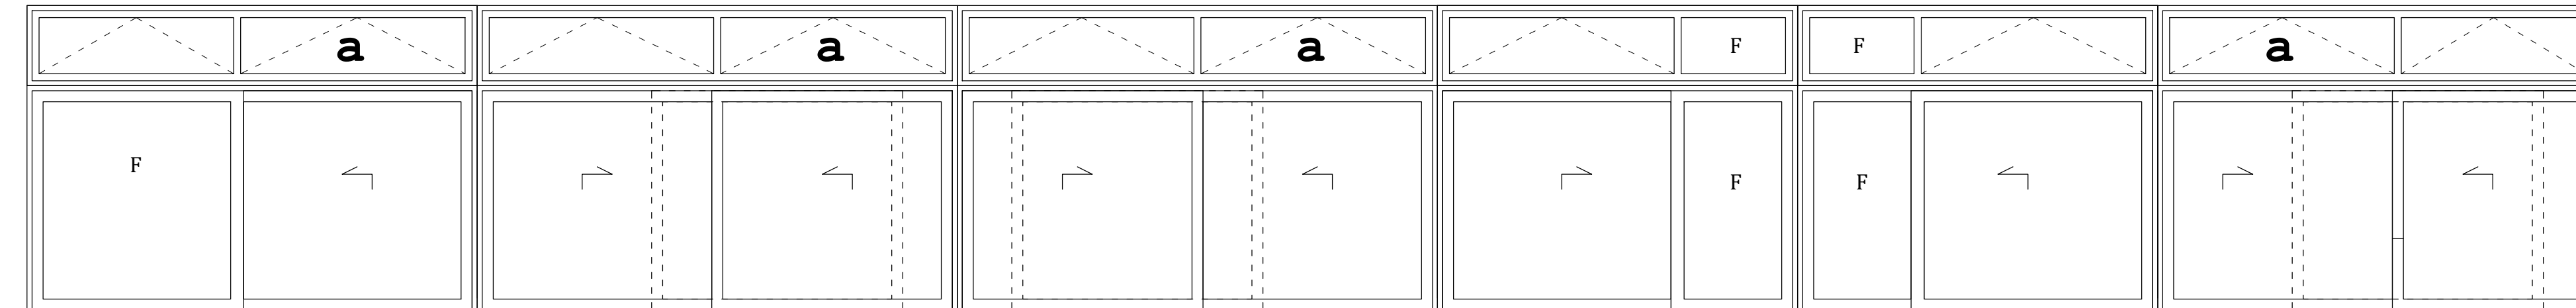

MR11

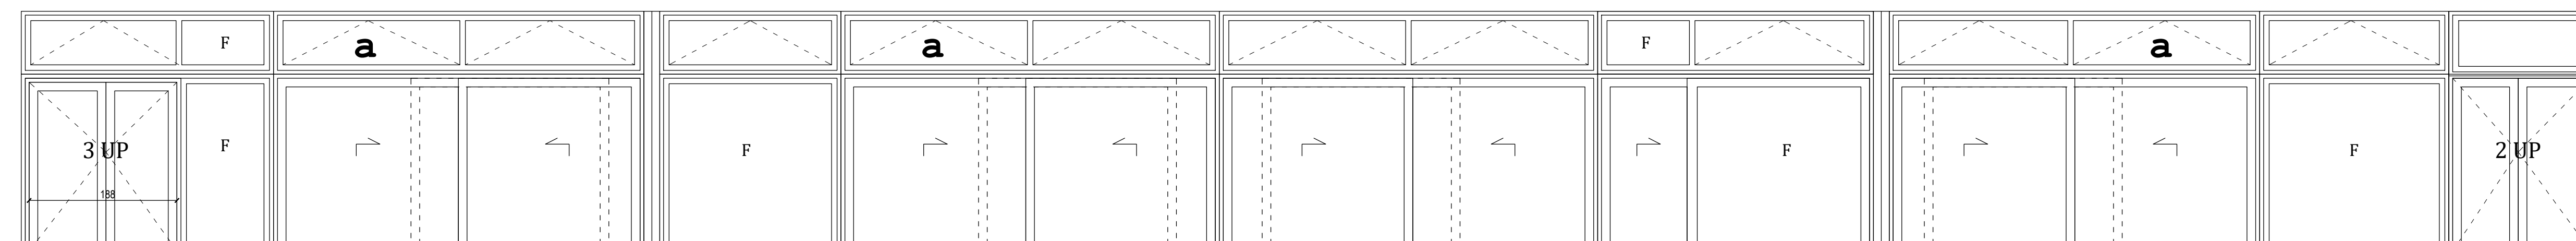


MR12 J/D C B A

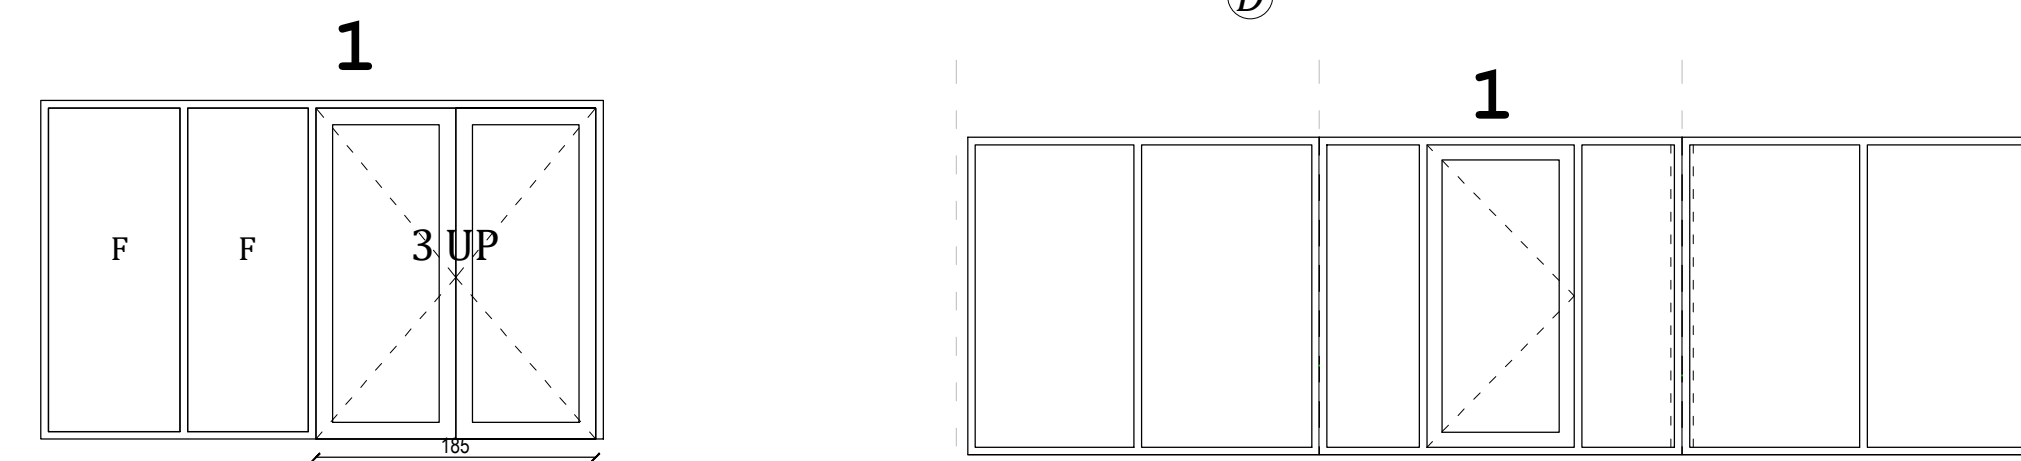

MR6 escalier R+1
372x224ht
ensemble
portes battante 3UP
185x220 ht
chassis fixes

MR7 escalier toiture
705x210ht
ensemble
portes battante
100x200ht
chassis fixes

163

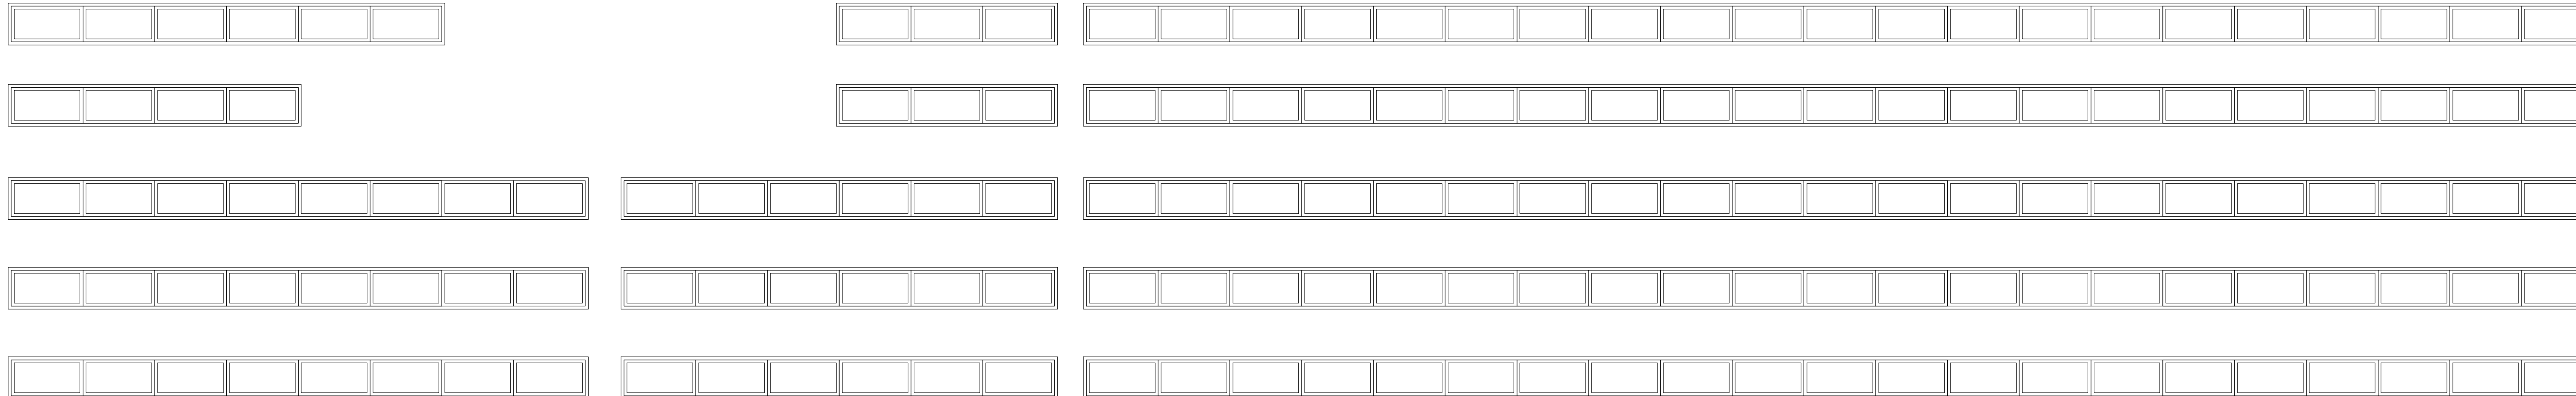

MR8 shed
163 chassis fixes
120x60ht

PROJET	CLIENT	DATE	VERSION	STATUT				



EUROMEDITERRANEE

CONSTRUCTION DU NOUVEAU GROUPE SCOLAIRE RUFFI
RUE URBAIN V
13002 MARSEILLE

PLANCHE NOMENCLATURE DES MURS RIDEAUX

RU 5 A

TYD	RUFFI	SCS	PLAN	1:100	12/04/2018	A
-----	-------	-----	------	-------	------------	---