


S05 - S06 - S07 : portail accès entretien espaces vert + clôture mitoyenne opération Sogima

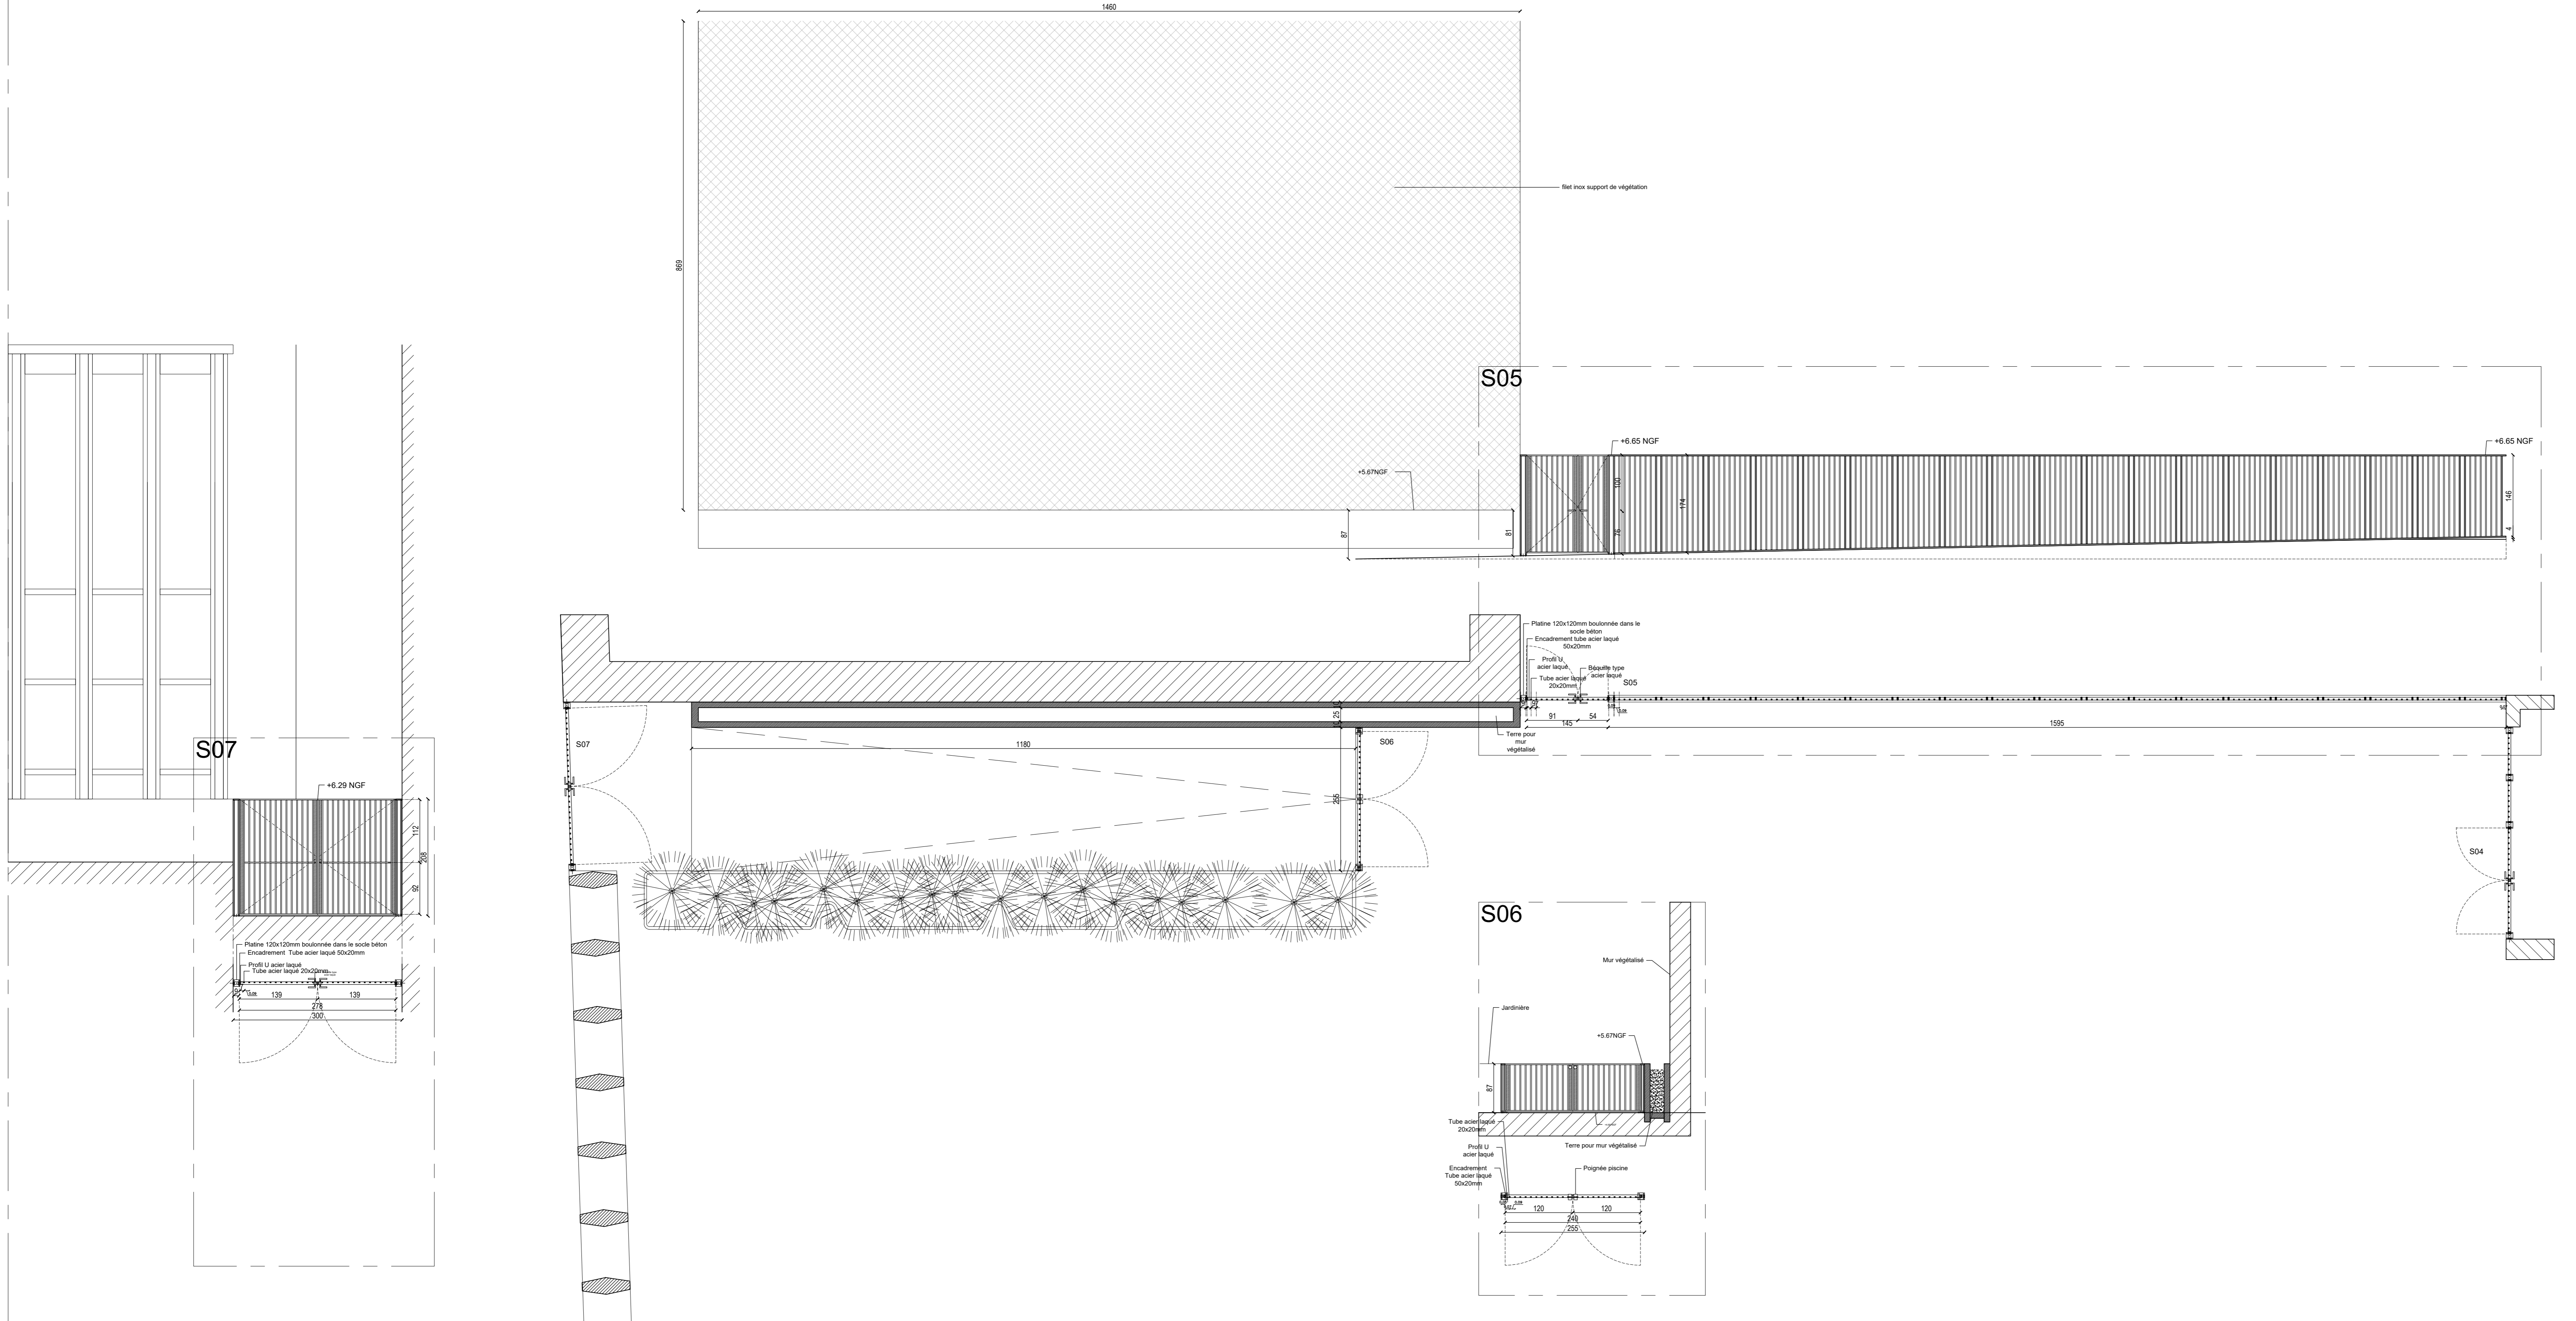

DATE	CLASSE	APPROUVE	APPROUVE	DATE	IND
DATE	CLASSE	APPROUVE	APPROUVE	DATE	IND

MATRISE D'OUVRAGE EPAM 1 Opérateur 79 Boulevard de Durbanne CS 70443 13258 MARSEILLE CEDEX 02 04 91 14 45 13	AMO IGT AB BUD Vegetalis 108 avenue de Saint Jean 13008 LA COTE D'AZUR 04 42 00 14 90 am@igt.fr	AMO ECONOMISTE ALPHA I&CO 87 avenue de Nice 13100 GARDEVAINE 04 42 91 31 38 alpha@alpha-i.com	CONSEIL BIM CEFR 84 avenue Jean Jaurès CHAMPS-SUR-MARNE 91 81 44 13 83 sever.gier@cefr.fr
CONTROLEUR TECHNIQUE DEXIA Industrial SA SIP 40005 13087 MARSEILLE CEDEX 04 91 30 42 37 jean-ignace@dexia.com	COORDONNATEUR SPS CARNET Jean-Claude AMBAR jean@ambar.fr	O.P.C. ALPHA I&CO 87 avenue de Nice 13100 GARDEVAINE 04 42 91 31 38 alpha@alpha-i.com	
MATRISE D'EXECUTION	ARCHITECTE ASSOCIE TAUTEM ARCHITECTURE 14 Boulevard Gambetta 30000 NIMES 04 66 27 11 89 tautem@tautem.fr	ARCHITECTE ASSOCIE BMC2 10 rue Aristide 75002 PARIS 01 53 34 21 36 contact@bmc2.fr	BE STRUCTURE EVEN CONSEIL 45 rue Emile Goussier 83000 TOLLON 04 94 18 85 85 jean@even-conseil.com
BUREAU D'ETUDE FLUIDES EFP 10 Boulevard de Champagne 31000 TOULOUSE CEDEX 04 91 17 50 42 jefferson@efp.fr	BUREAU D'ETUDE VRO EVP 22 rue Michel Crozier Fos-sur-Mer Cedex B.M.D 30000 FOS 04 96 28 04 91 jean@evp.fr	BE DEPOLLUTION SOLS EBC Le Syphax 355 rue Albert Einstein 13000 MARSEILLE CEDEX 3 04 92 27 13 43 ebs@ebs.com	BE ACUSTIQUE JONAS 27 rue Dominique des Arceaux 94 07 08 11 32 jean@jonas.fr
ECONOMISTE DIDOT 102 rue de l'Industrie 30000 NIMES 04 75 74 70 70 econome@didot.fr			

CONSTRUCTION DU NOUVEAU GROUPE SCOLAIRE RUFFI
 RUE URBAIN V
 13002 MARSEILLE
PLANCHE NOMENCLATURE DES SERRURERIES

R U 5 A

TTM	RUFFI	DCE	DETAIL	-	-	1:50/1:20	FEV. 2018	D09	A
DESSIN	DOSSIER	PHASE	INTENT	TYPE DOCUMENT	NIVEAU	COUS	REN	DATE DECISION	N° DOCUMENT