


# S08-S09 Garde-corps rampant - accès maternelle depuis la cour

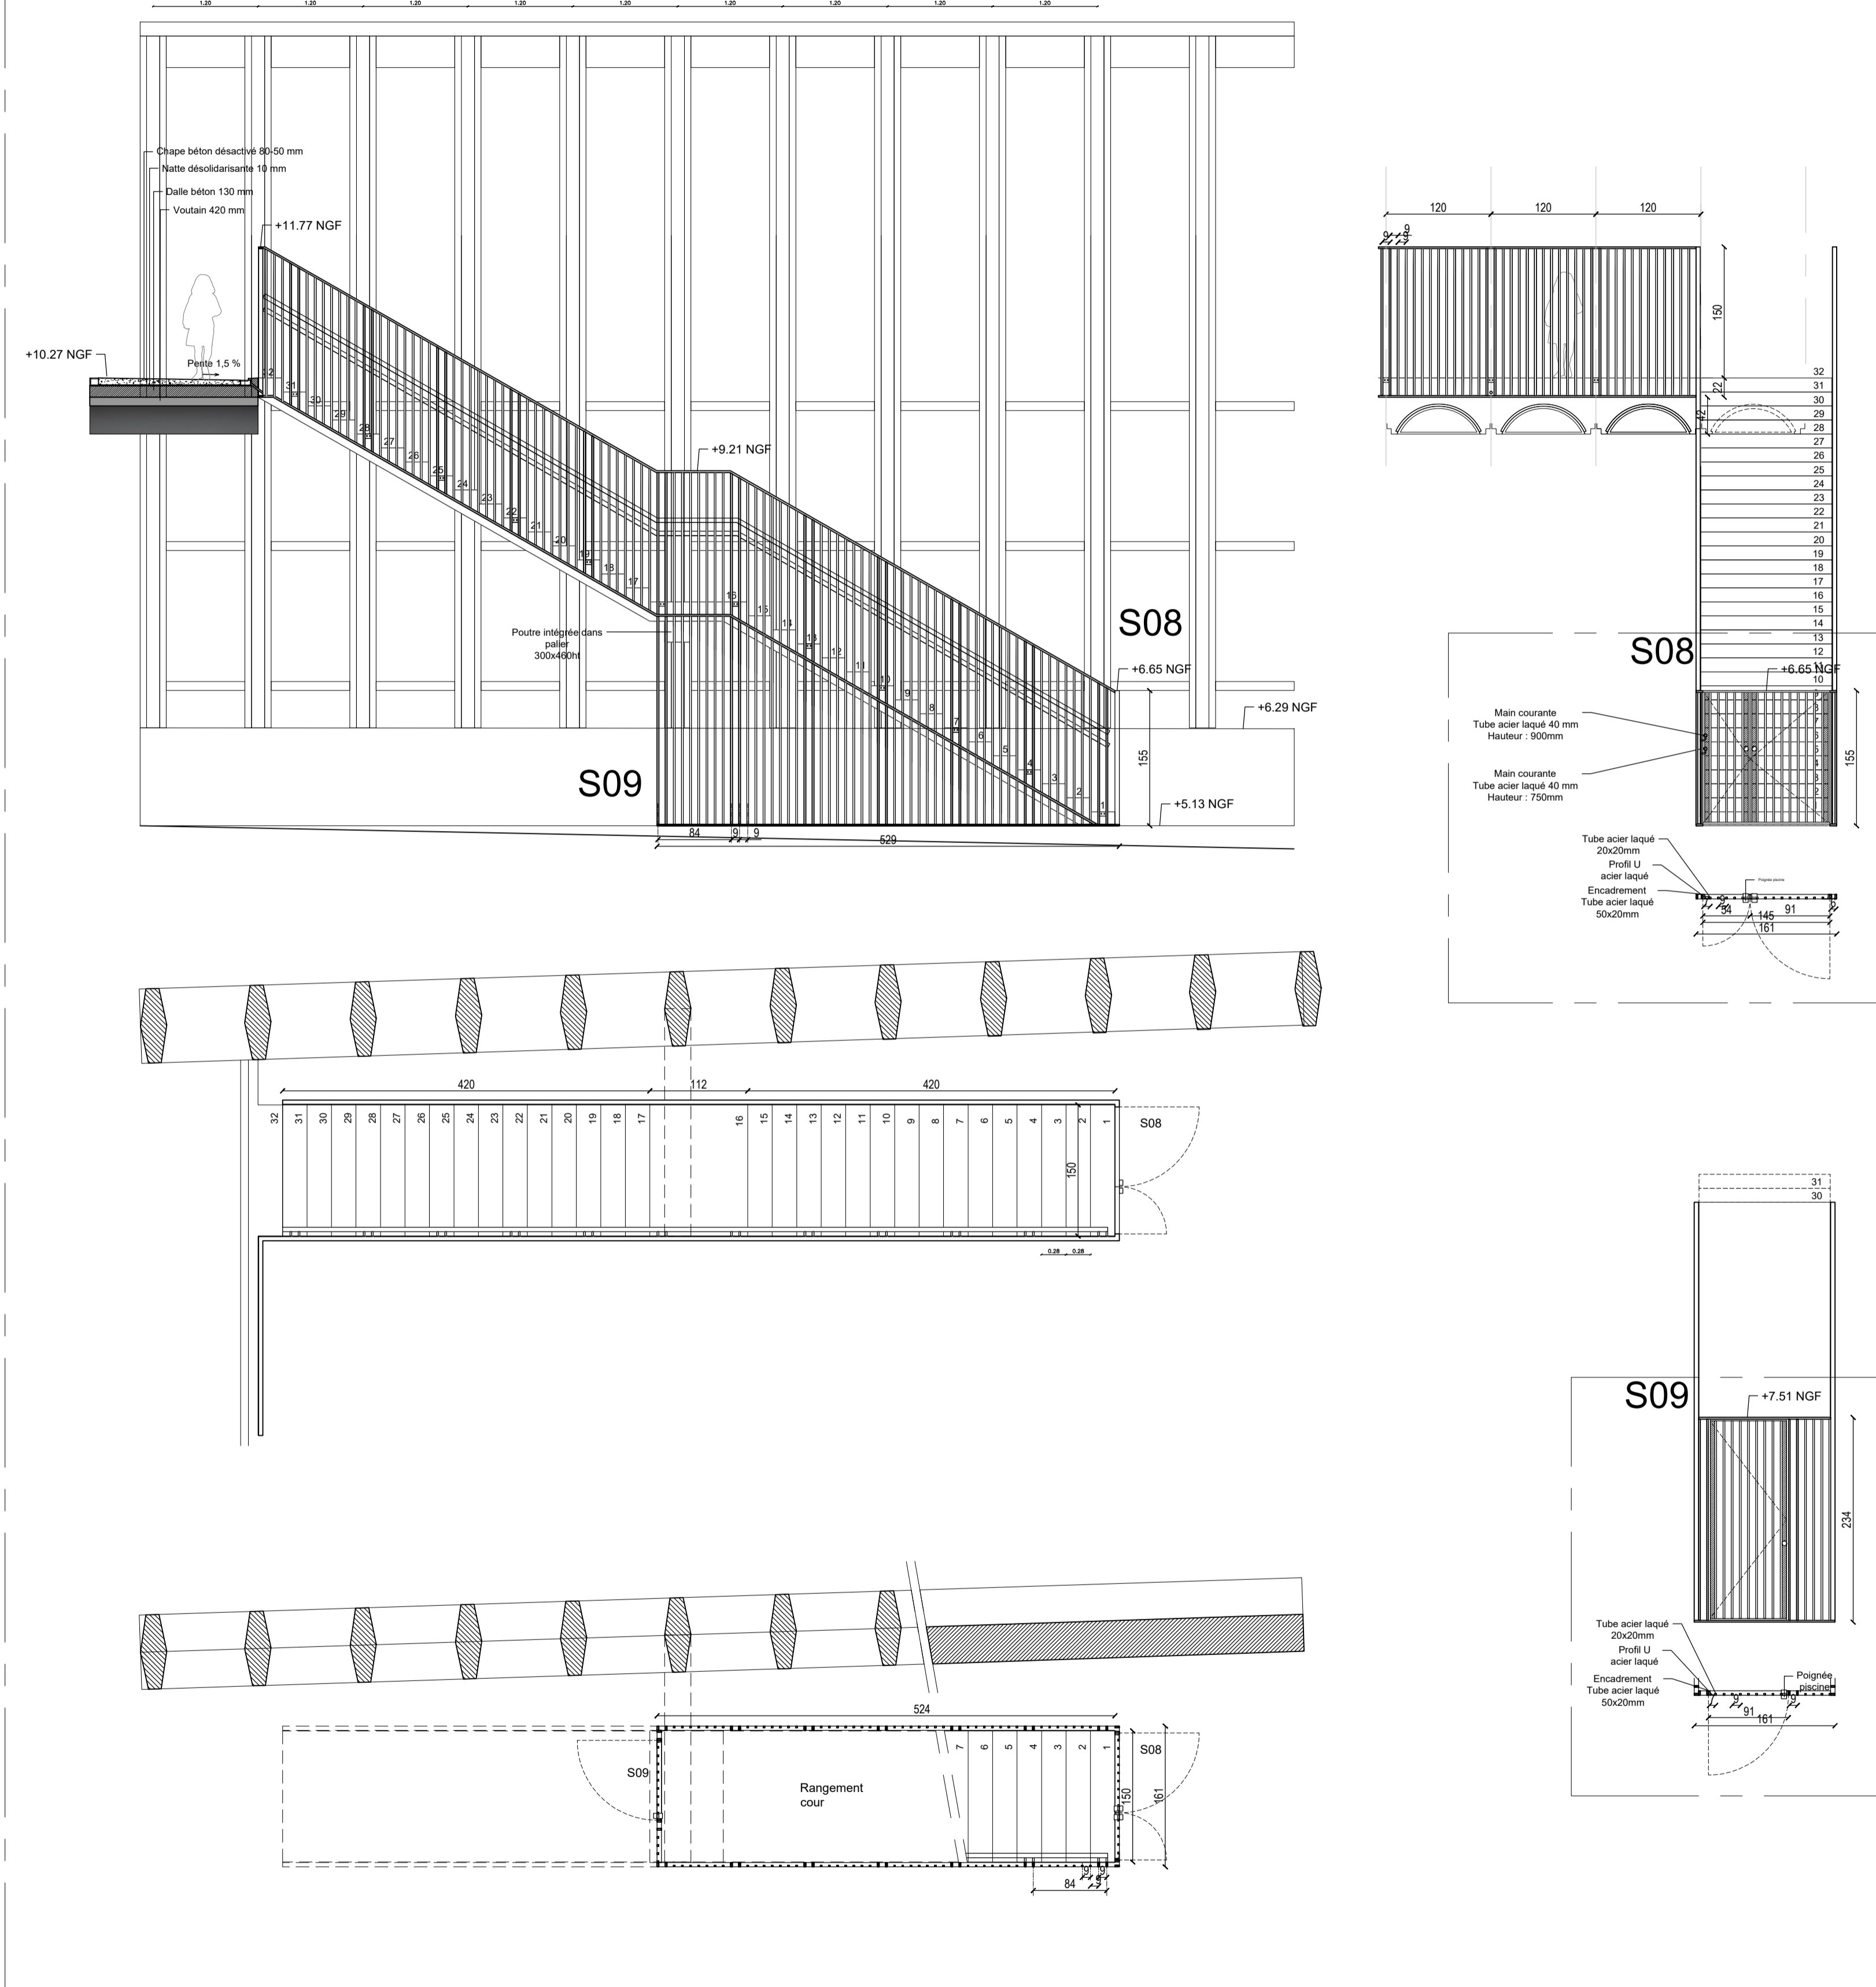

EMISSIONS	ELABORE	APPROUVE DOMAINS	APPROUVE PROJET	DATE	IND

MAITRISE D'OUVRAGE			
<b>EPAEM</b> L'Astrolabe 79 boulevard de Dunkerque CS 70443 13235 MARSEILLE CEDEX 02 04.91.14.45.13	<b>AMO HOE</b> <b>AB SUD Ingenierie</b> 100 avenue de Saint Jean 13600 LA CIOTAT 04.42.08.14.96 aboud@neuf.fr	<b>AMO ECONOMISTE</b> <b>ALPHA-ICO</b> 57 avenue de nice 13120 GARDANNE 04.42.51.31.30 gdonadey@alphaico.com	<b>CONSEIL BIM</b> <b>CSIB</b> 84 avenue Jean Jaurès CHAMPS-SUR-MARNE 77447 MARNE LA VALLEE CEDEX 2 01.61.44.13.63 olivier.gilardone@csib.fr
<b>CONTROLLEUR TECHNIQUE</b> <b>DEKRA Industrial SA</b> BP 40338 13367 MARSEILLE CEDEX 04.91.36.42.37 alain.fg@dekra.com	<b>COORDONATEUR SPS</b> <b>CABINET Jean Claude AMBAR</b> jc.ambar@neo.fr	<b>O.P.C.</b> <b>ALPHA-ICO</b> 57 avenue de nice 13120 GARDANNE 04.42.51.31.30 gdonadey@alphaico.com	
MAITRISE D'OEUVRE			
<b>ARCHITECTE MANDATAIRE</b> <b>TAUTEM ARCHITECTURE</b> 14 boulevard Gambetta 30000 NIMES 04.66.21.13.49 tautem@wanadoo.fr	<b>ARCHITECTE ASSOCIE</b> <b>BMC2</b> 15 rue Martel 75010 PARIS 01.53.34.03.36 contact@bmc2.fr	<b>BUREAU D'ETUDE DE</b> <b>EVEN CONSEIL</b> 45 rue Emile Gimelli 83000 TOULON 04.94.18.55.65 jhabou@even-conseil.com	<b>BE STRUCTURE</b> <b>BEST PORTEFAIX</b> Chemin de la Vasque Basse 30127 BELLEGARDE 04.66.01.13.95 charlesporte@wanadoo.fr
<b>BUREAU D'ETUDE FLUIDES</b> <b>SSI</b> <b>ELITHIS</b> 15 boulevard de Champagne 21012 DIJON CEDEX 04.91.17.90.43 guillaume.dubray@elithis.fr	<b>BUREAU D'ETUDE VRD</b> <b>SERI</b> 32 rue Mallet-Stevens Forum Ville Active Bât D 30900 NIMES 04.66.28.04.91 p.aube@seri.fr	<b>BE DEPOLLUTION SOLS</b> <b>EKOS</b> Le Myaris 355 rue Albert Einstein 13852 AIX EN PROVENCE CEDEX 3 04.42.27.13.63 delphine.defrance@ekos.fr	<b>BE ACOUSTIQUE</b> <b>JOURDAN</b> 57 bis boulevard des Arceaux 34000 MONTPELLIER 04.67.58.11.32 gjujourdan@wanadoo.fr
<b>ECONOMISTE</b> <b>DICOBAT</b> 125 rue de l'hostellerie 30000 NIMES 04.75.74.70.70 economiste@dicobat.fr			



CONSTRUCTION DU NOUVEAU GROUPE SCOLAIRE RUFFI  
 RUE URBAIN V  
 13002 MARSEILLE  
**PLANCHE NOMENCLATURE DES SERRURERIES**

R U 5 A									
TTM	RUFFI	DCE	DETAIL	-	-	1:50	12.04.2018	D10	A
EMETTEUR	DOSSIER	PHASE	BATIMENT	TYPE DOCUMENT	NIVEAU	ZONE	ECH	DATE ORIGINE	N° DOCUMENT