


RU5A-P04_PLAN DE TOITURE
1 : 100

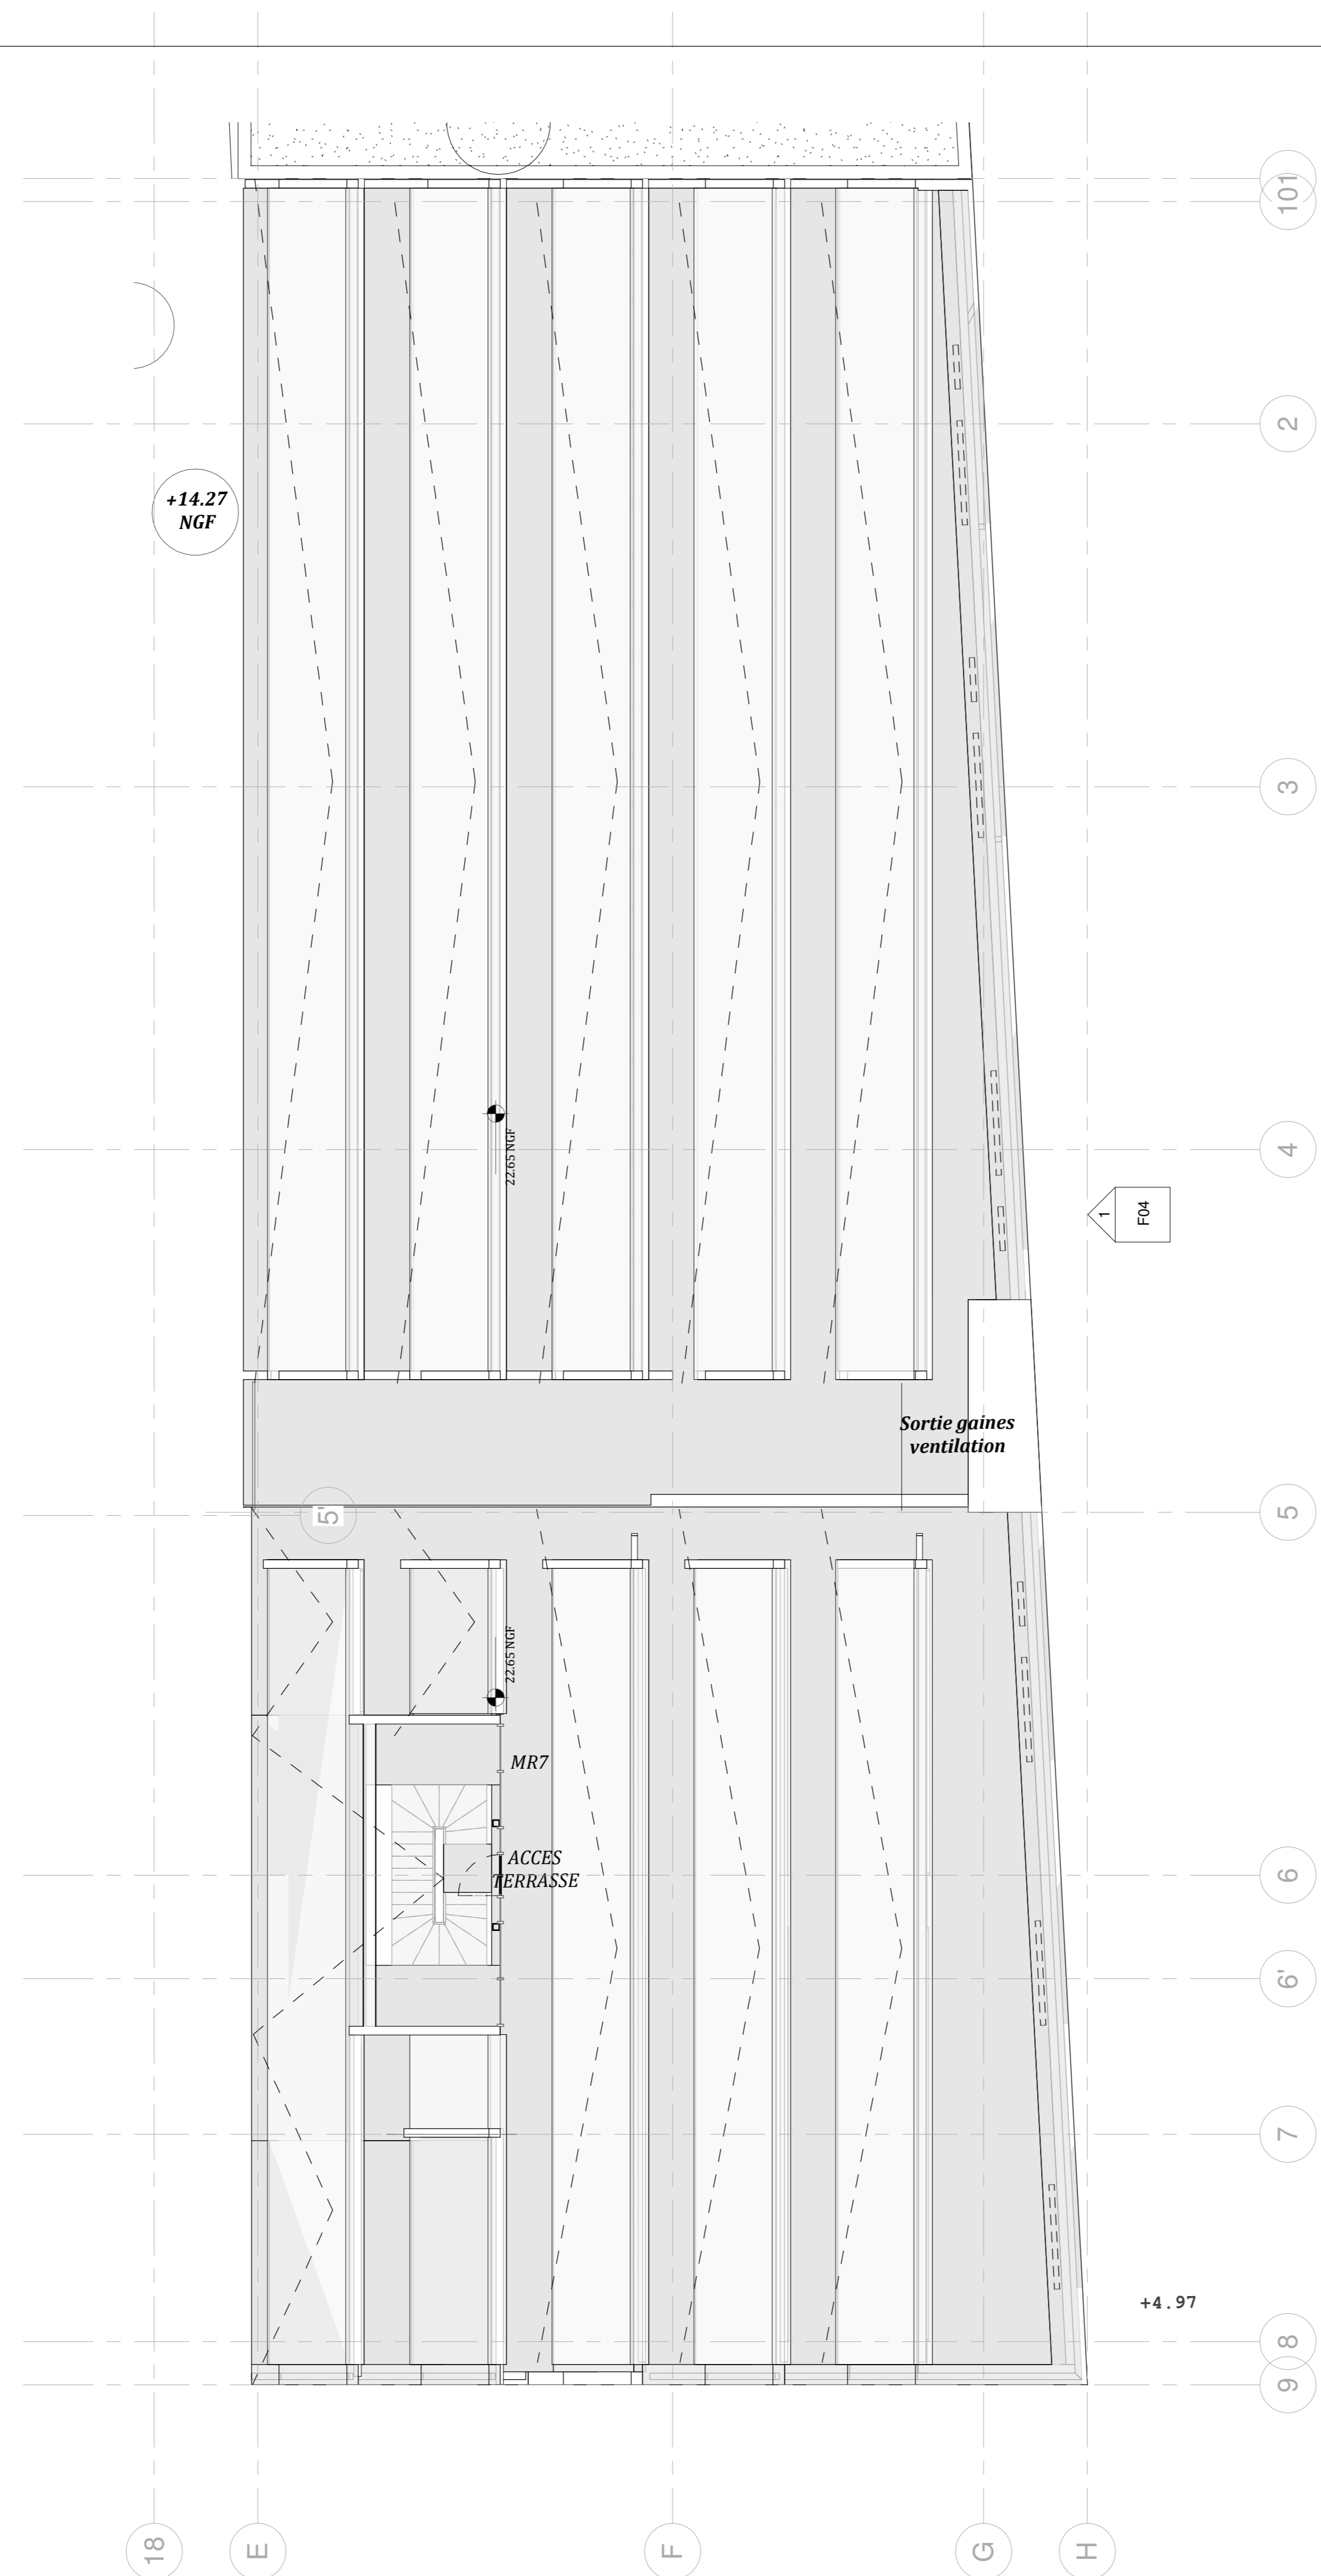

MISSIONS	ELABORE	AUTORISE	REVISION	DATE	IND

MATRISE D'OUVRAGE			
EP&M L'ARABISE 19 Boulevard de Dunkerque CS 75443 13205 MARSEILLE CEDEX 02 04 91 14 45 13	AMO IVE AB SUD Ingénierie 10 Avenue de Saint Jean 13601 LA CROIX 04 91 05 14 04 ab.sud@hau.fr	AMO ECONOMETE ALPHAACO p.omey@alphaco.com	CONSEIL DAM CSTB 84 Avenue Jean Jaures CHAMPS SUR MARNE 77467 MARNE LA VALLEE CEDEX 2 01 61 44 13 82 ches.gilbert@stb.fr
CONTROLLEUR TECHNIQUE SERA Industriels SA BP 40038 13267 MARSEILLE CEDEX 04 91 36 42 37 sera@sera.com	COORDONNATEUR SPS CABRET Jean Claude AMEAM j.ameam@hau.fr		

MATRISE D'OEUVRE			
ARCHITECTE MANDATAIRE TAITEM ARCHITECTURE 14 Boulevard Gambetta 92000 NANTERRE 04 96 21 13 48 taitem@taitem.fr	ARCHITECTE ASSOCIE BNCI 15 rue Maréchal 75010 PARIS 01 53 24 01 36 bnci@bnci.fr	BUREAU D'ETUDE GE EYEN CONSEIL 45 rue Emile Girel 83007 TULON 04 94 18 55 65 eyen@eyen-conseil.com	BE STRUCTURE BEST PORTERAX Champ de la Vierge Basse 31027 BELLEGARDE 04 66 61 13 56 chrisportax@best.fr
BUREAU D'ETUDE FLUIDES EFM 1C Boulevard du Champagne 21007 DIJON CEDEX 04 77 17 46 48 g.bu@efm-dijon.fr	BUREAU D'ETUDE VID SERI 37 rue Michel Servet Furon Ville Arve BMD 39000 AMBRES 04 78 28 28 81 p.seri@seri.fr	BE DEROLLATION SOLS EKOS Le Mans 355 rue Albert Einstein 13022 2E ST PROVENCE CEDEX 3 04 22 71 93 ekos@ekos.com	BE ACUSTIQUE JOURDAN 37 rue Raymond des Arnaux 3400 MONTPELLIER 04 67 65 11 22 jourdan@maraboc.fr
ECONOMISTE DECORAT 125 rue de Provence 92000 NANTERRE 04 75 74 70 70 economiste@decorat.fr			

EUROMEDITERRANEE

**CONSTRUCTION DU NOUVEAU GROUPE SCOLAIRE RUFFI
RUE URBAIN V
13002 MARSEILLE**

RUSA		PLAN DE TOITURE	
TTM	RUFFI	DCE	PLAN
02/07/2018	000004	PROJ	TOITURE
1	100	AVRIL 18	P04
			A