

RU4A-P01 PLAN RDC
1 : 100

PLAN DE TERRASSEMENT (0,5 - 3,5 m) AU DROIT DES FONDATIONS

Avenue Roger Salengro


Rue de Ruffi

DIAMETRE DE FONDATION (cm)

- D60
- D80
- D90
- D100

FILIERE D'ELIMINATION

- Matériaux acceptables en ISDND
- Matériaux acceptables en ISDI

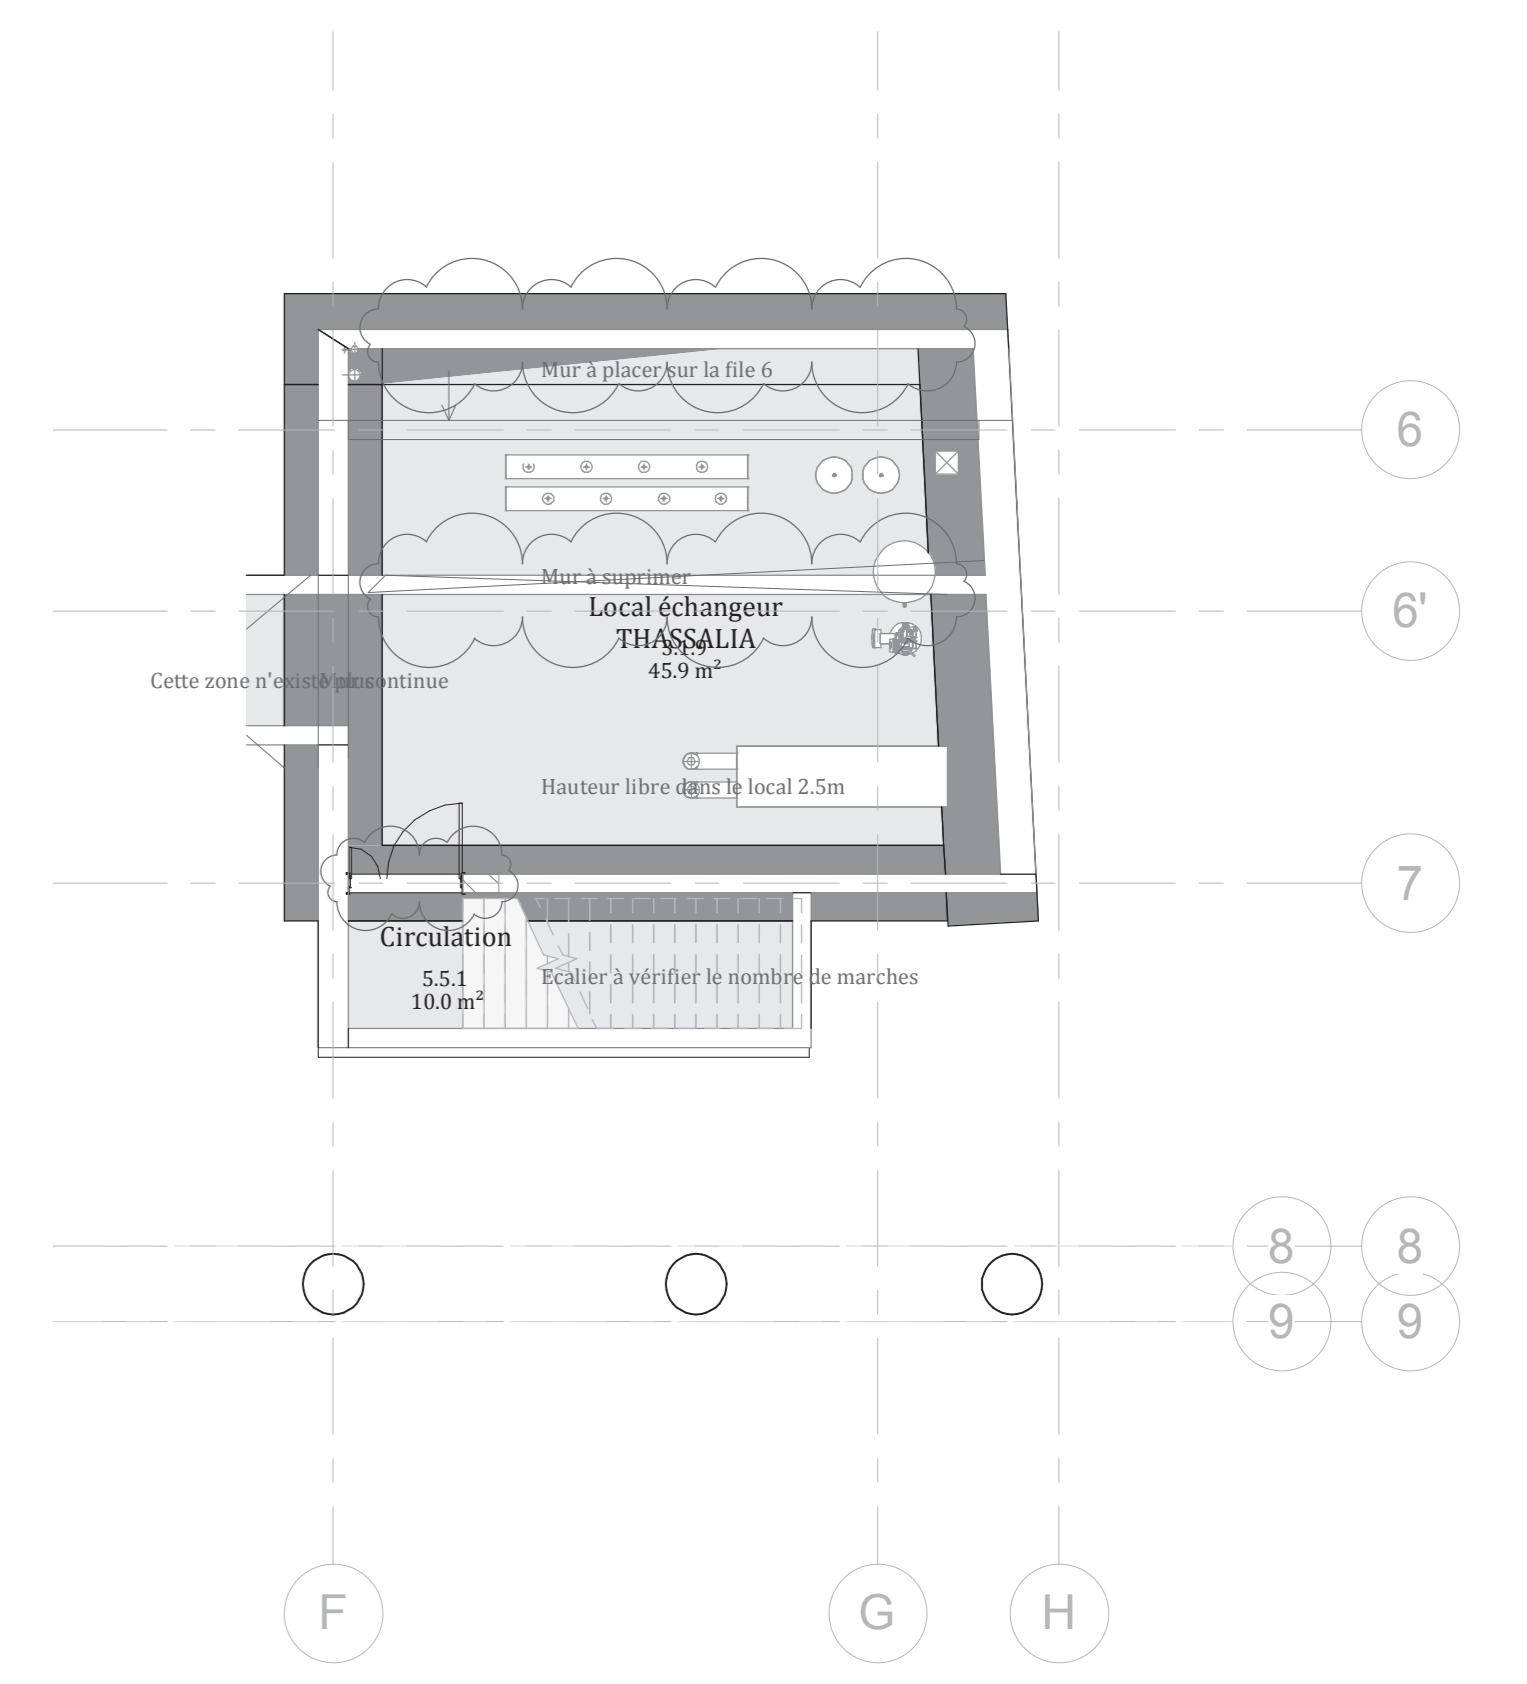

RU4A-P00 PLAN Niveau-1
1 : 100

EMISSEURS	ELABORE	REVISIONS	DATE	IND




EUROMEDITERRANEE				
CONSTRUCTION DU NOUVEAU GROUPE SCOLAIRE RUFFI RUE URBAIN V 13002 MARSEILLE				
RU4B				PLAN RDC
TRM	RUFFI	PRO	PLAN	B
DIRECTEUR	COORDONNATEUR	PROJET	DATE	IND
			18 AVRIL 18	F01