




Coupe type sur plancher Voutains
Etage 2

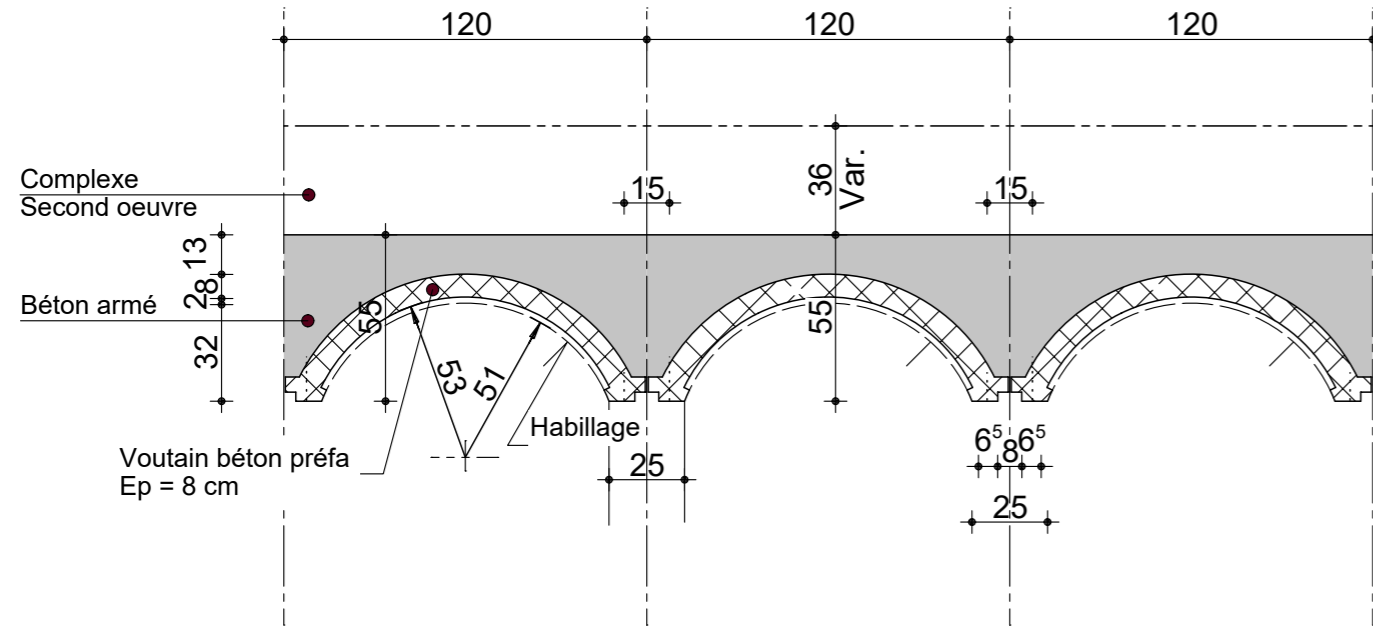

Coupe type sur plancher (Variante)
Etage 2

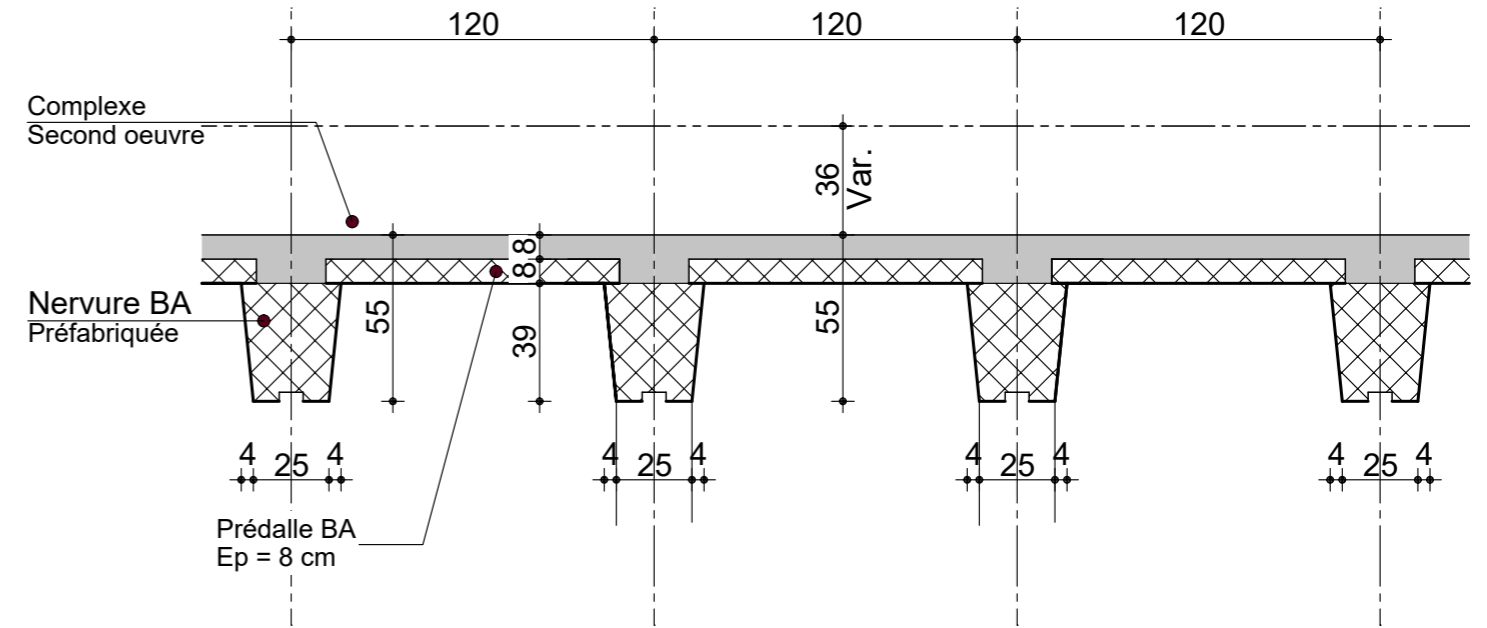

Coupe type sur plancher Voutains

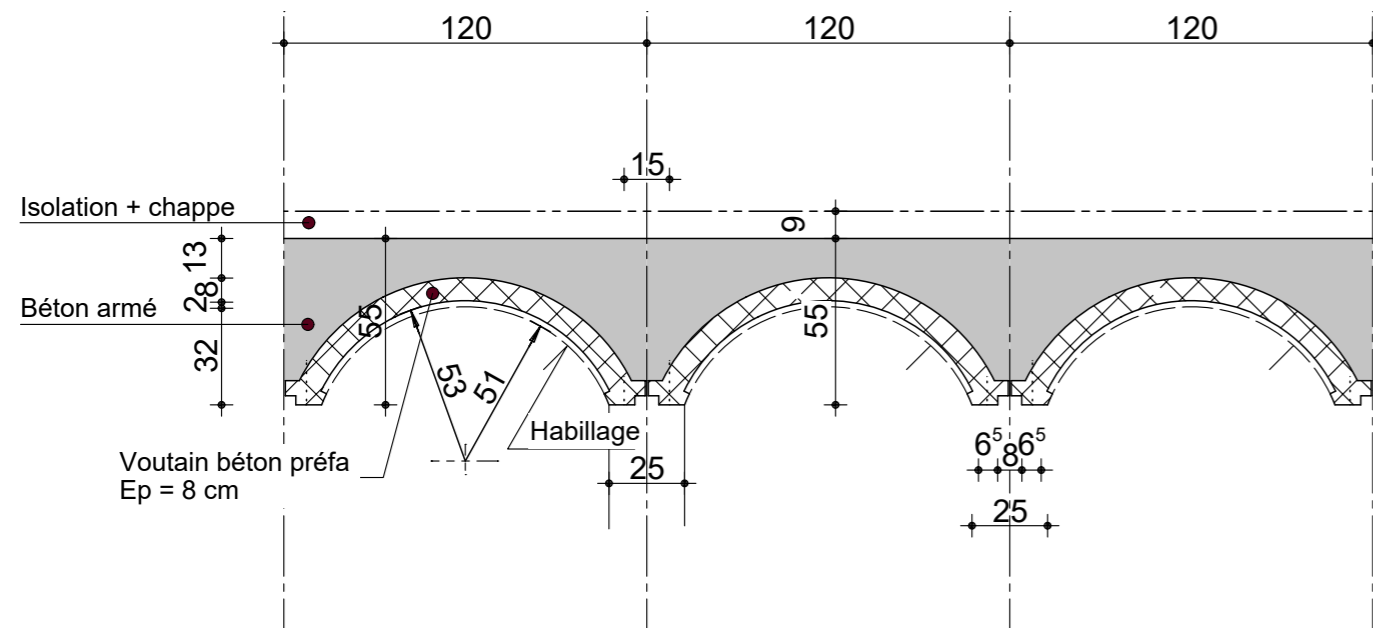

Coupe type sur plancher (Variante)

