


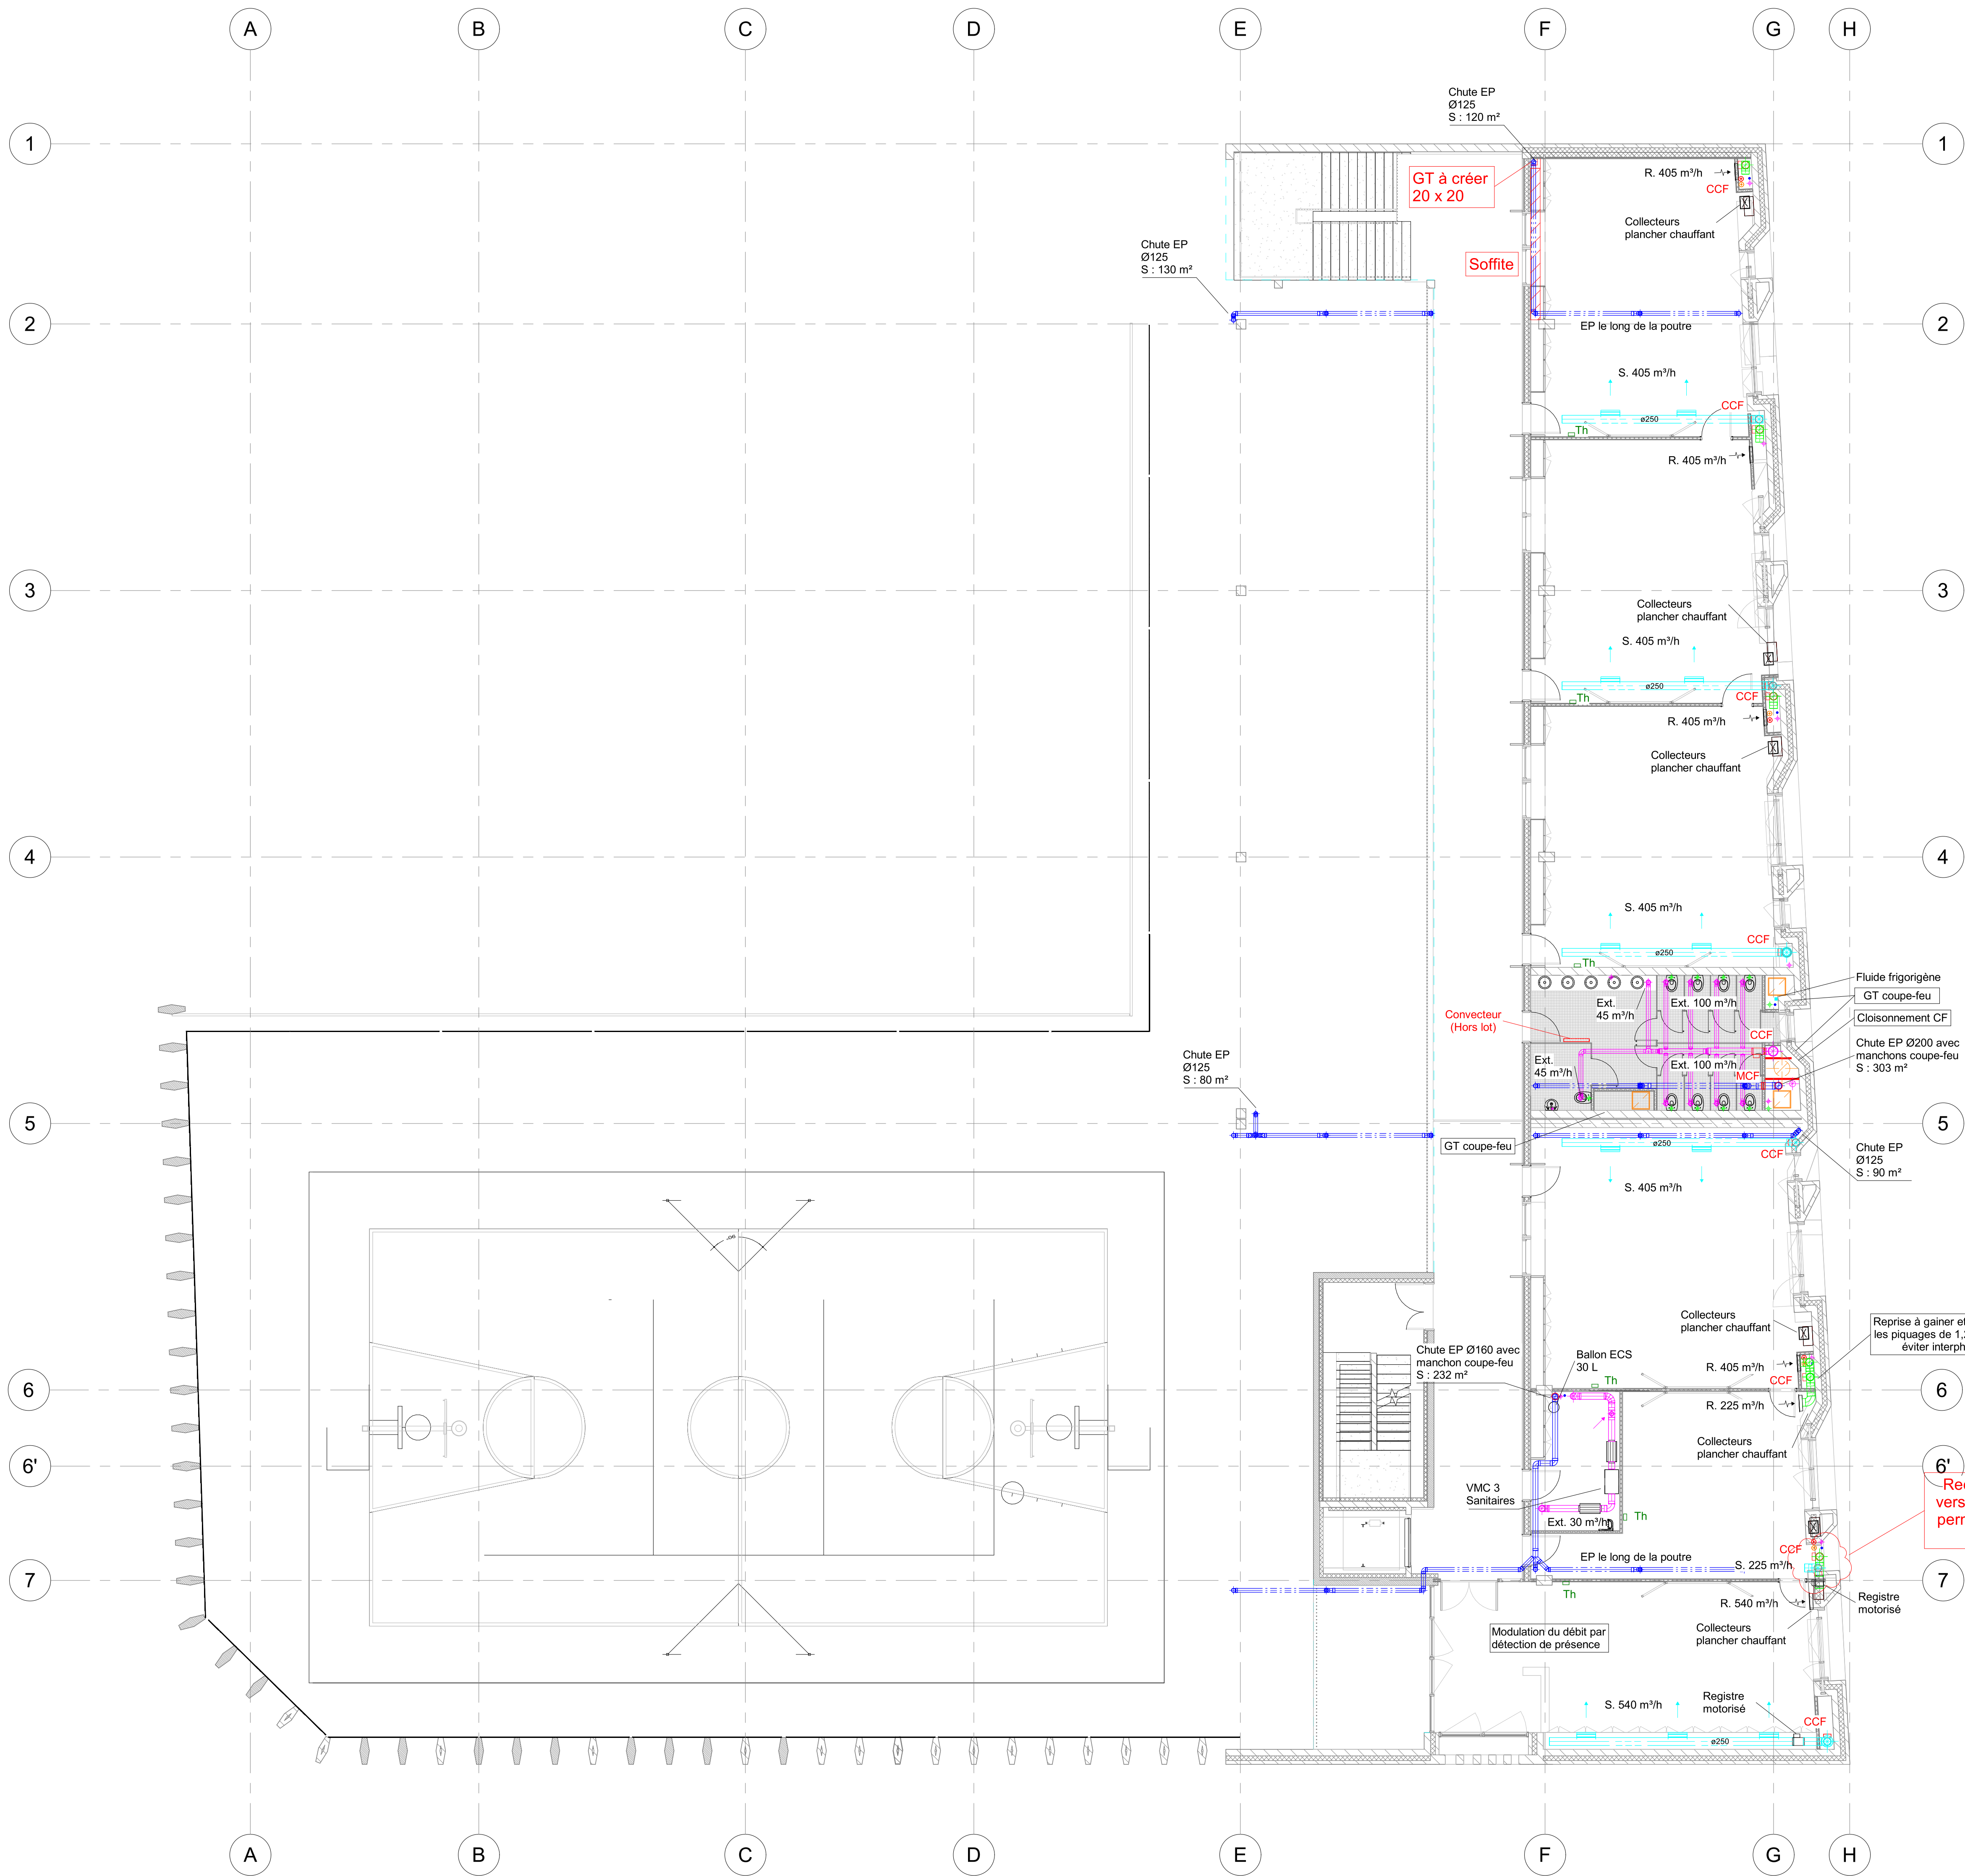

Légende :	
	Réseau de VMC
	Réseau de reprise
	Réseau de soufflage
	Réseau d'air neuf
	Réseau d'air rejeté
	Réseau d'eau glacée
	Réseau d'eau de chauffage Aller
	Réseau d'eau de chauffage Retour
	Réseau d'eau froide sanitaire
	Réseau d'eau froide adoucie
	Réseau d'eau chaude sanitaire
	Réseau d'eaux usées
	Réseaux d'eaux vannes
	Réseau d'eaux pluviales

Legende_CVC_PB
1 : 50

GRUPE SCOLAIRE RUFFI
URBAIN V
13002 MARSEILLE

MAITRISE D'OUVRAGE

EPAEM
L'Astrolabe, 79 bd de Dunkerque -
13002 Marseille
Tél : 04 91 14 45 64
@ : DGAVE DEXT SME VIE SCOLAIRE

MAITRISE D'OEUVRE

TAUTEM
14 bd Gambetta - 30000 Nîmes
Tél : 04 66 21 13 49

BMC2
15 rue Martel - 75010 Paris
Tél : 01 53 34 03 36
@ : contact@bmc2.fr

BUREAU DE CONTROLE

DEKRA
DOMAINE DE LA VALLEE VERTE
Rue de la Vallée Verte - 13367 Marseille
Tél : 04 91 36 42 37
@ : alain.figlioli@dekra.com

Lot n° 9 - CVC/PB :
Plan de réseaux
Niveau R+3

ESQ APS APD PRO DCE MARCHE EXE DOE

Indice	Date	Modifications	Dessiné	Vérifié	Approuvé
C	04/04/18	Mise à jour maquette architecte	DP	MC/PT	
B	26/02/18	Diffusion PRO	DP	MC/PT	
A	22/02/18	Première diffusion	DP	MC/PT	

ETABLI PAR : Elithis Ingénierie 1C boulevard de champagne BP 41249 - 21012 Dijon Cedex Tél: 03 80 43 52 02 Fax: 03 80 43 52 02	N° d'affaire: 11104		N° du plan: CVC PB 209	
	Identifiant: 11104_GS Ruffi_plan de réseaux_CVC-PB_Niveau-R+3_Ind A		Echelle : 1/100	

Conformément aux lois en vigueur, ce dessin est notre propriété. Il n'est permis d'en faire usage qu'avec notre autorisation expresse et écrite.