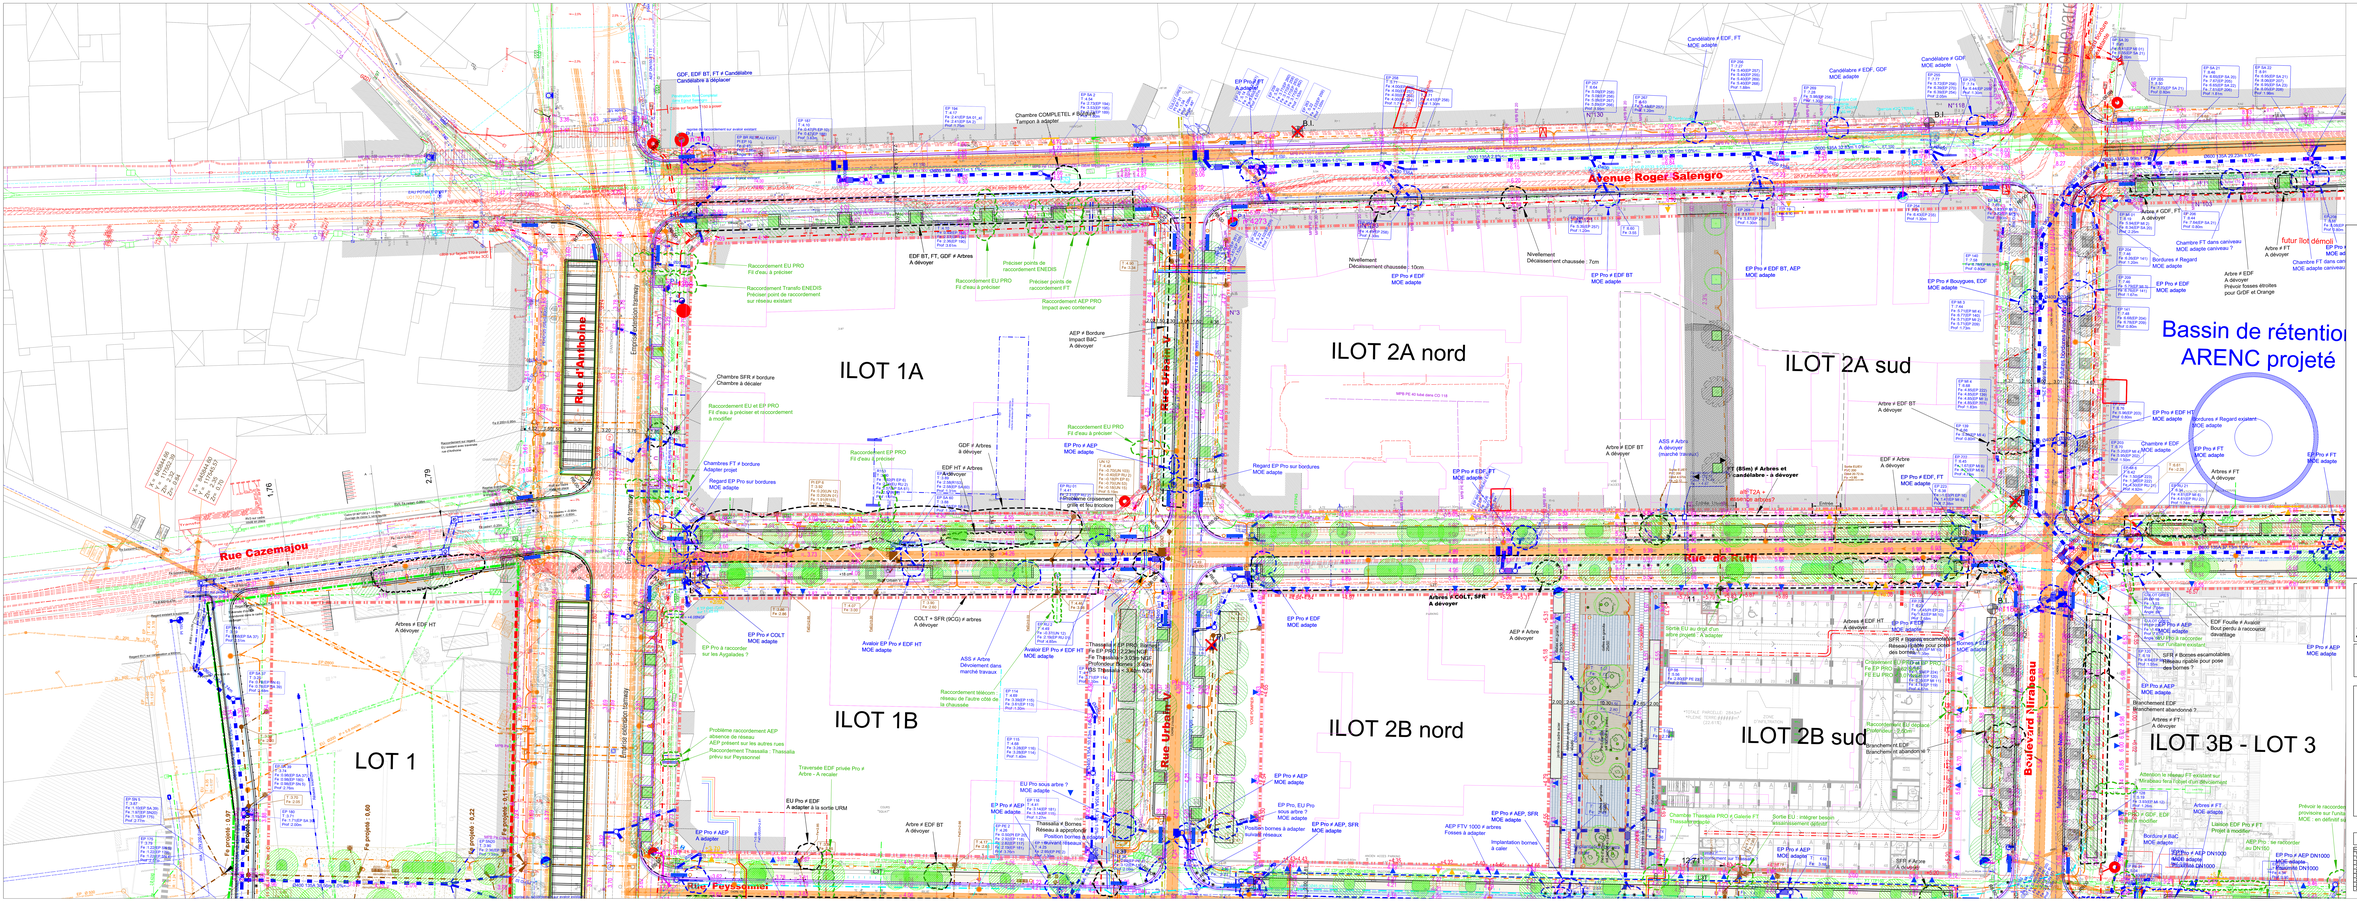

NB: les positions des réseaux existants sont les reports des plans de récolement des concessionnaires et opérateurs transmis à Bma Indicaef

LEGENDE

Limite Secteur Arenc

EDF Basse tension
EDF Haute tension
EDF Projet
EDF Fibre Optique
EDF HT à abandonner

Réseau RTE

Assainissement
Réseau EP Projet

Réseau AEP
AEP Projet
AEP Abandonné

Réseau GDF
GDF Projet

France Telecom
FT Projet
FT Abandonné

DGL Existant
DGL Abandonné
BIS + DGL
Réseau DGL intégré dans le génie civil de la signalisation lumineuse

9 CEGETEL
COMPLETEL
VERIZON
BIS
BOUYGUES
NUMERICABLE

Réseau Thassalia

Plantations :

Arbre existant conservé (essences diverses)

Arbre planté développement important

Arbre existant à enlever

Arbre planté développement moyen

DGL : Direction Générale de la Logistique — VB : Verizon Business

EUROMÉDITERRANÉE

ZAC de la Cité de la Méditerranée

EUROMEDITERRANEE
Le Ponant de Euromed
CS 70403 - 13235 MARSEILLE CEDEX 2
Tél 33 (0) 4 91 32 94 00 - Fax 33 (0) 4 91 32 94 01

INGÉROP
http://www.ingerop.com

PLANS SYNTHESE RESEAUX IDENTIFICATION DES IMPACTS

Secteur ARENC - CC44

Les Réseaux Existants et Projetés Planche 1 / 6

PROVISOIRE

Ind	Date	Modifications
Ech : 1/200